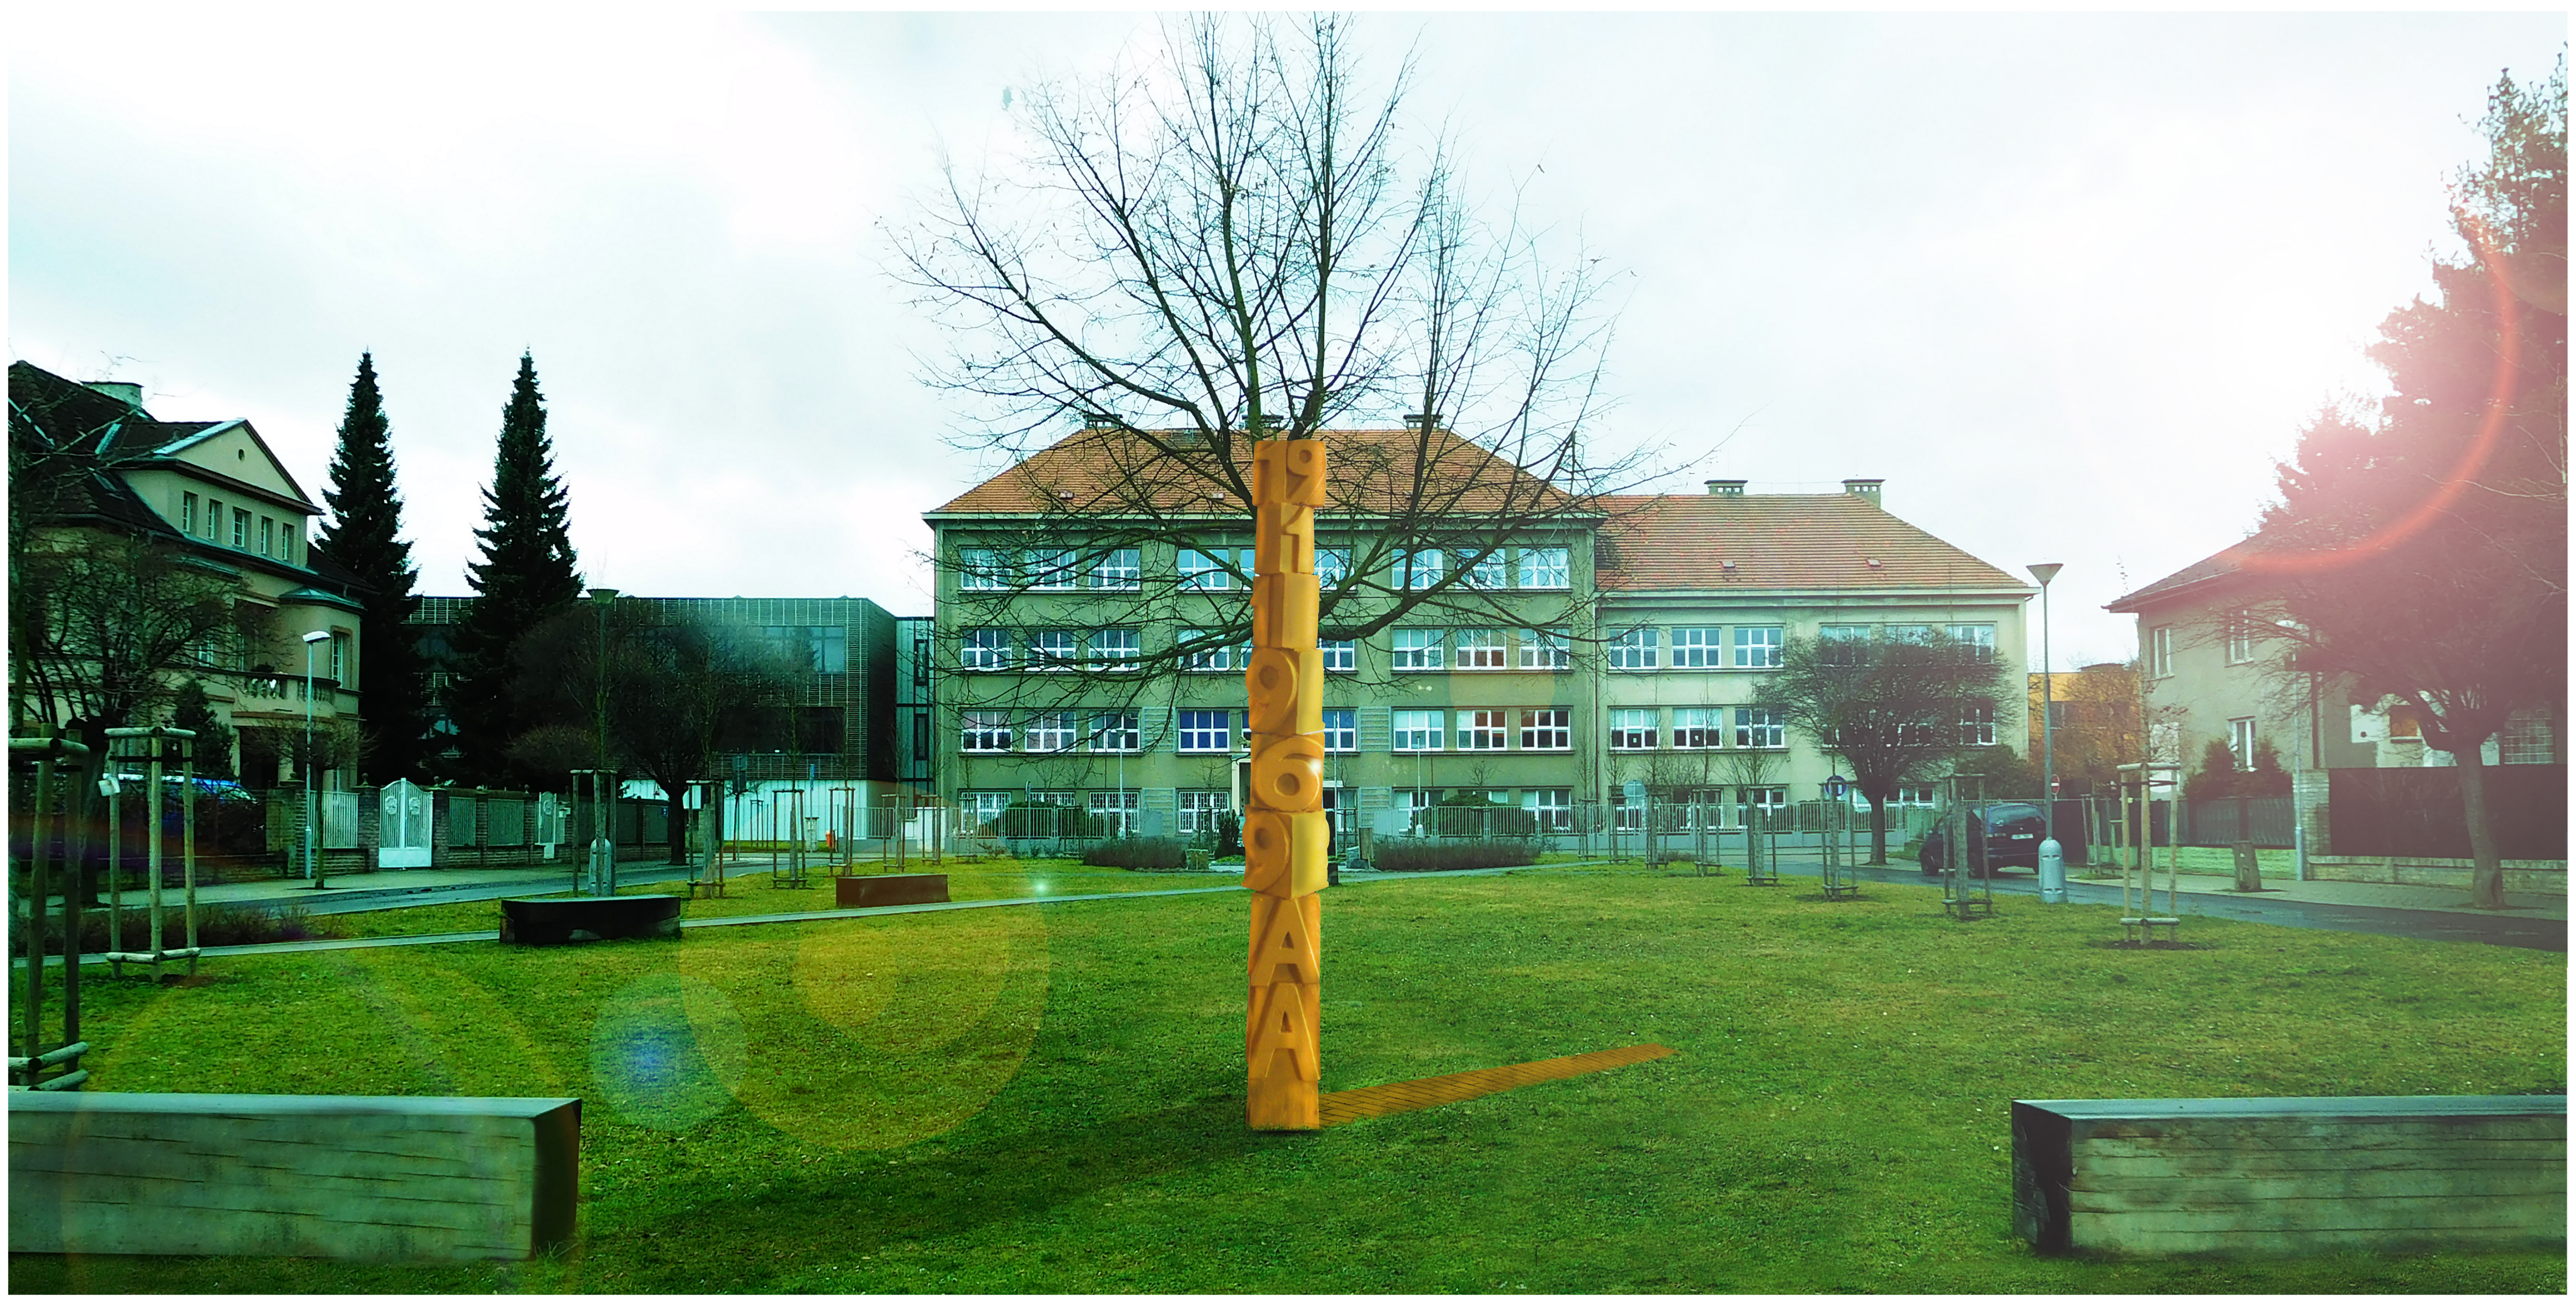

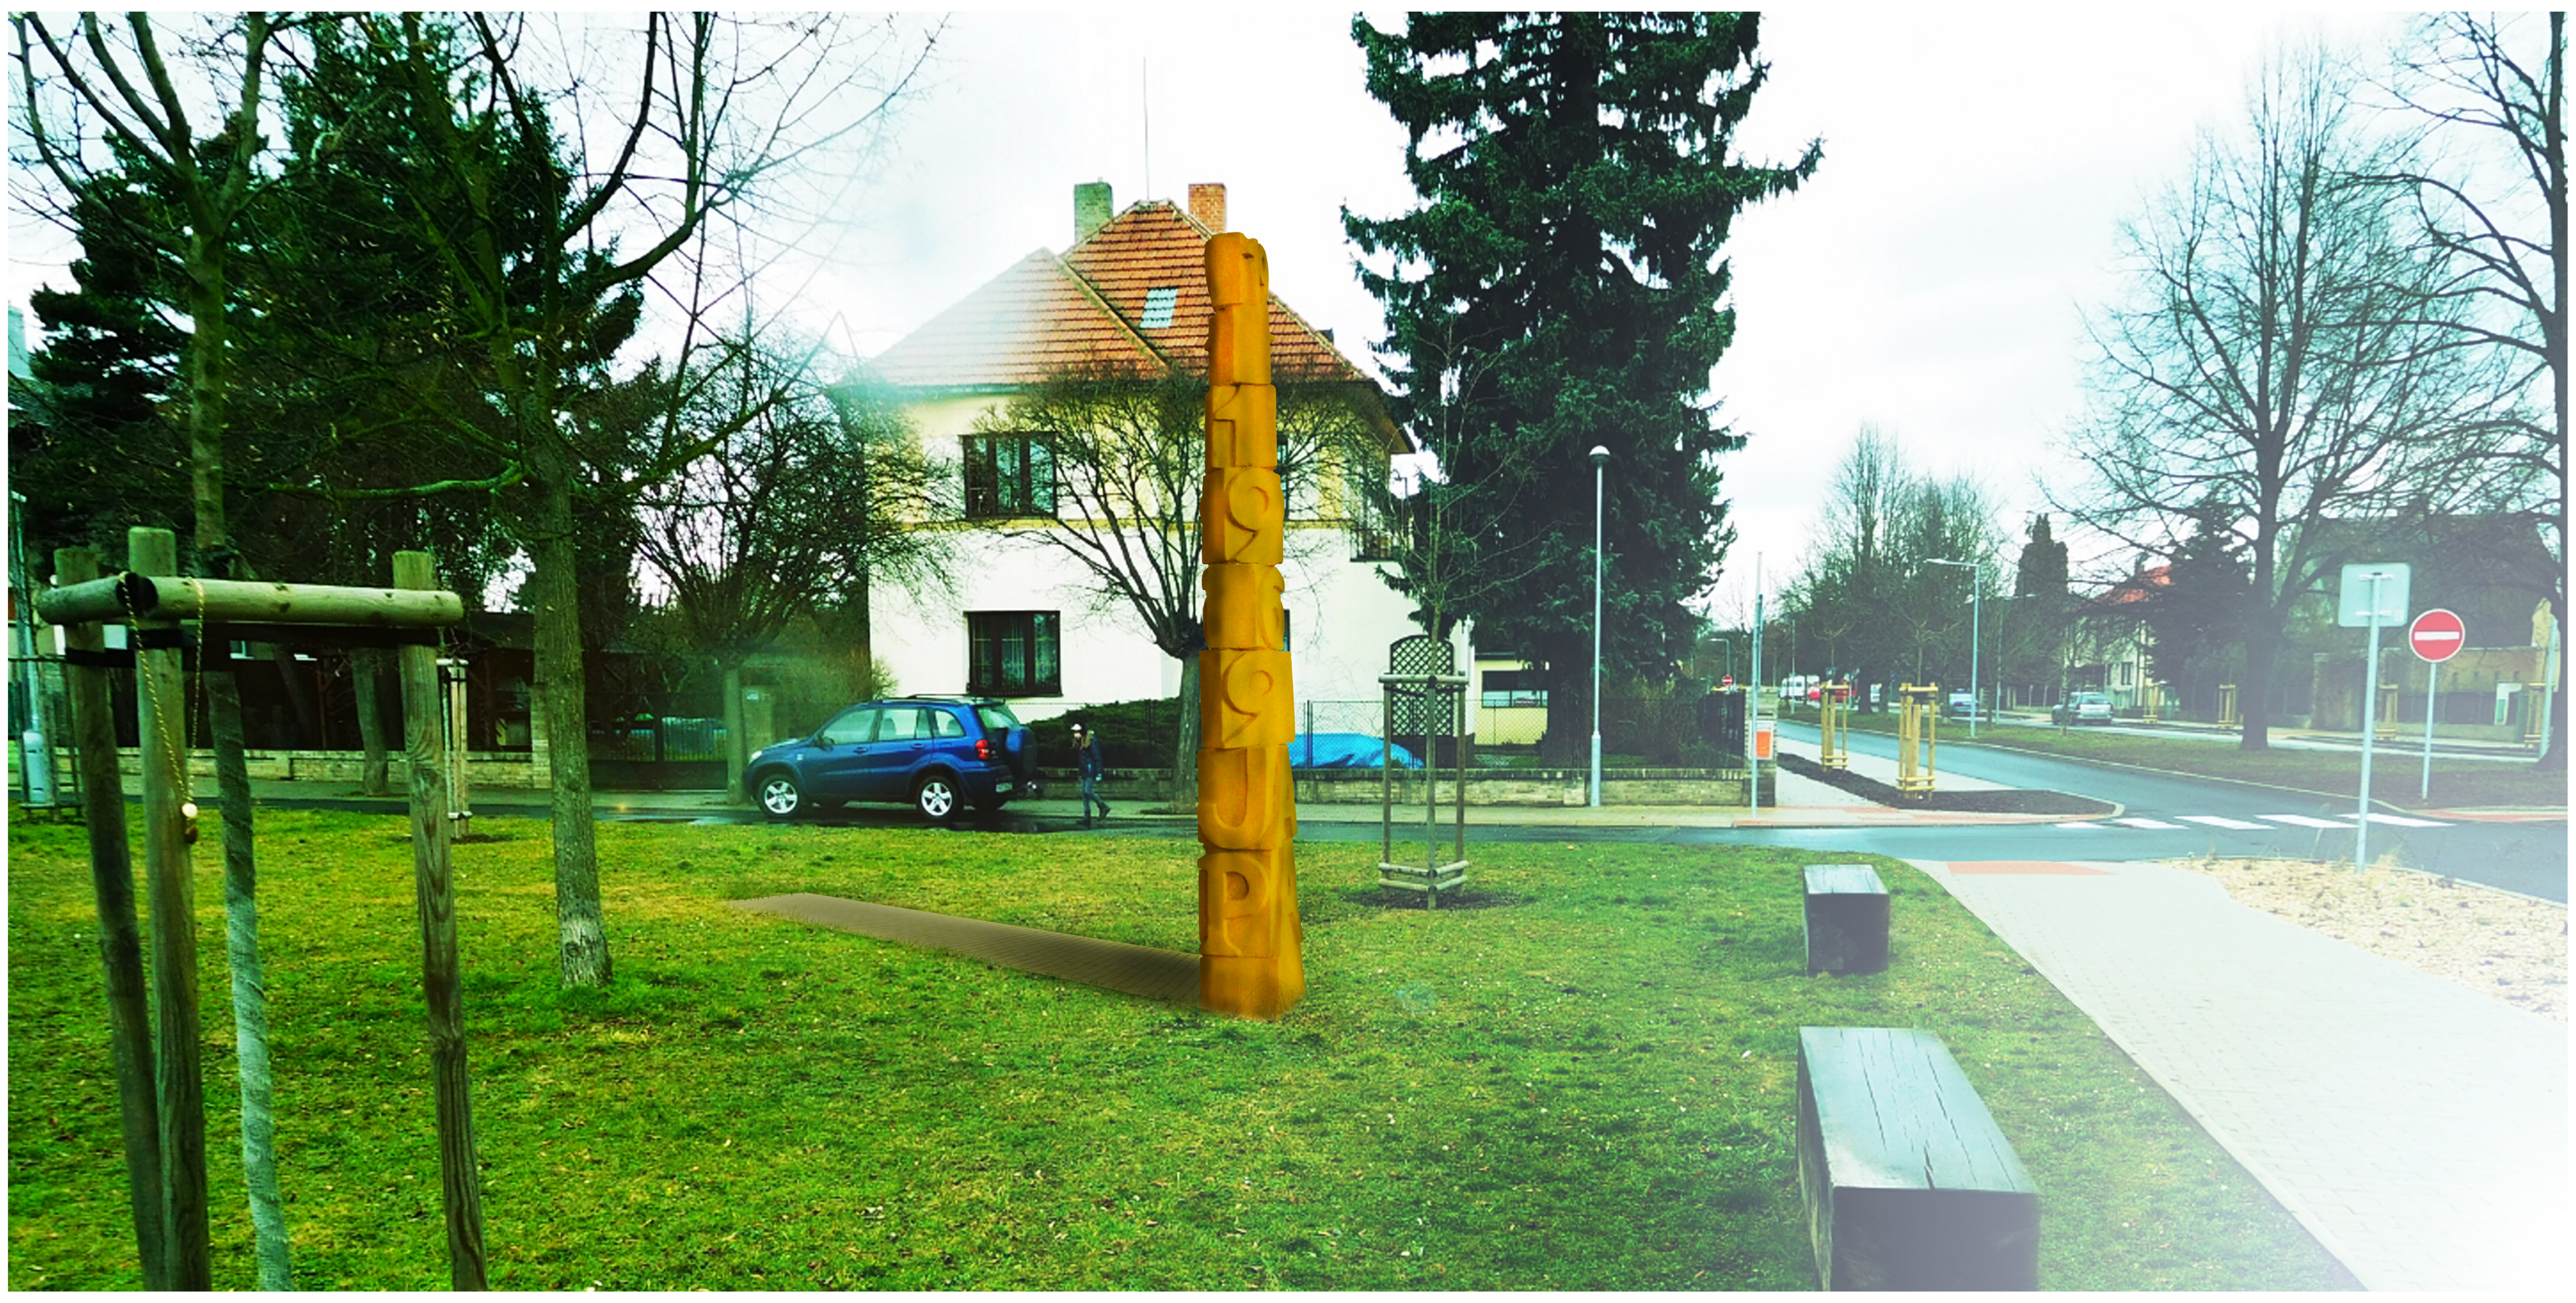

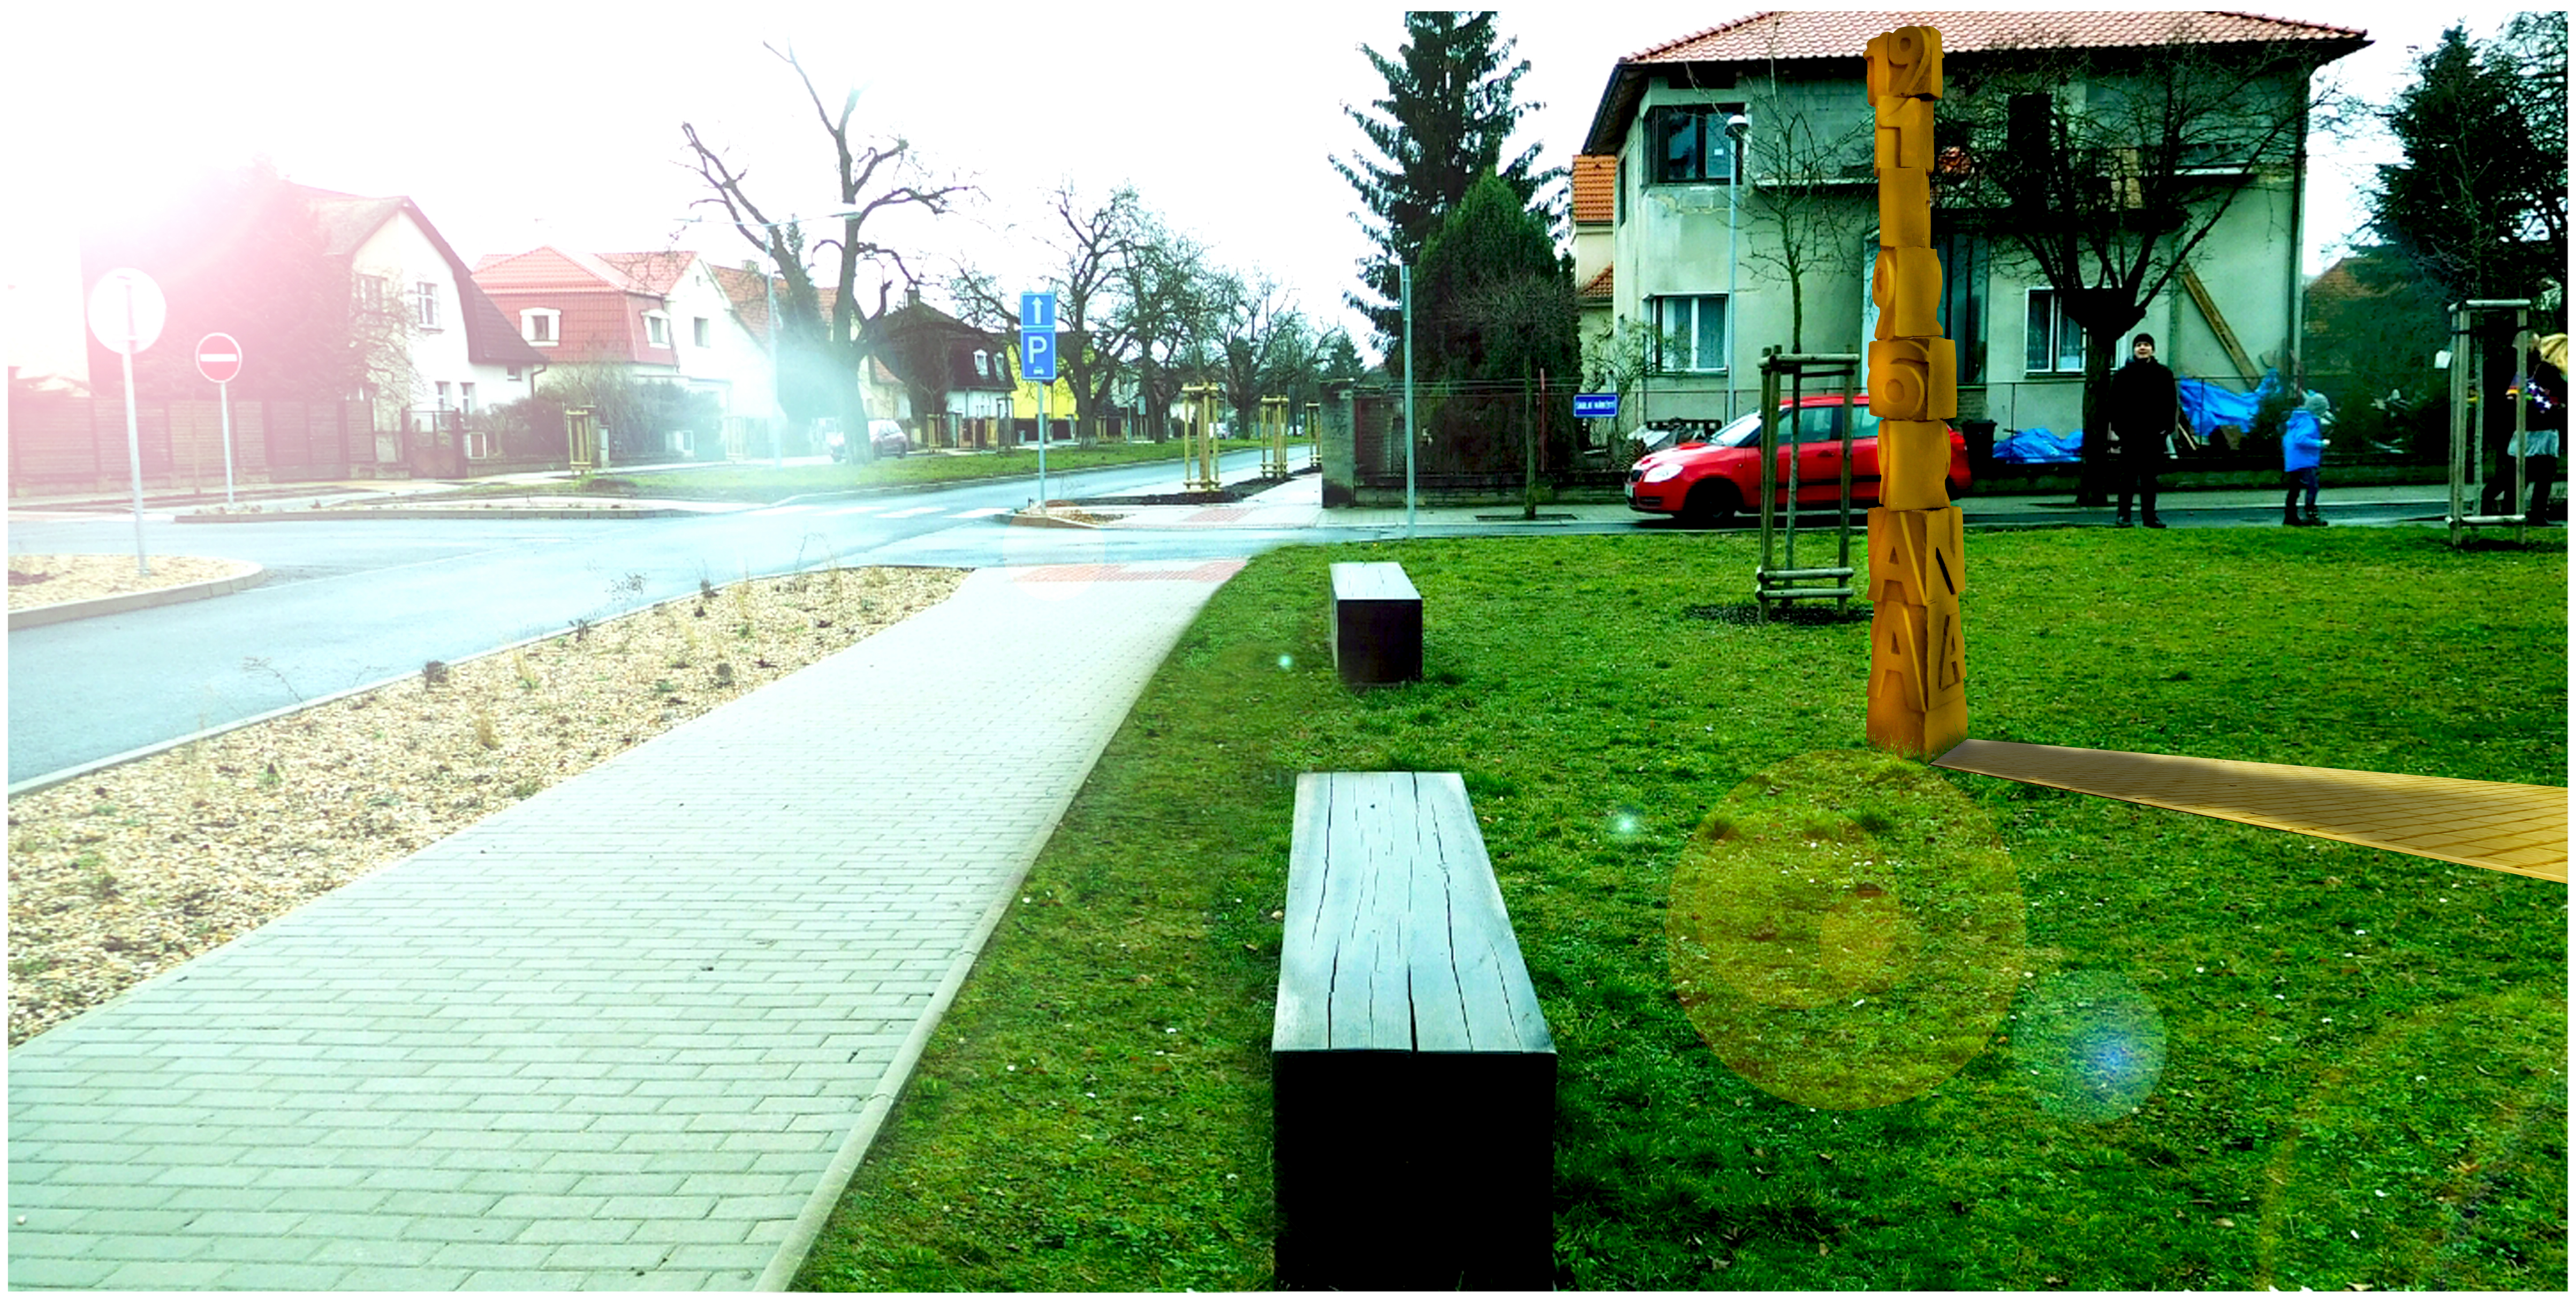

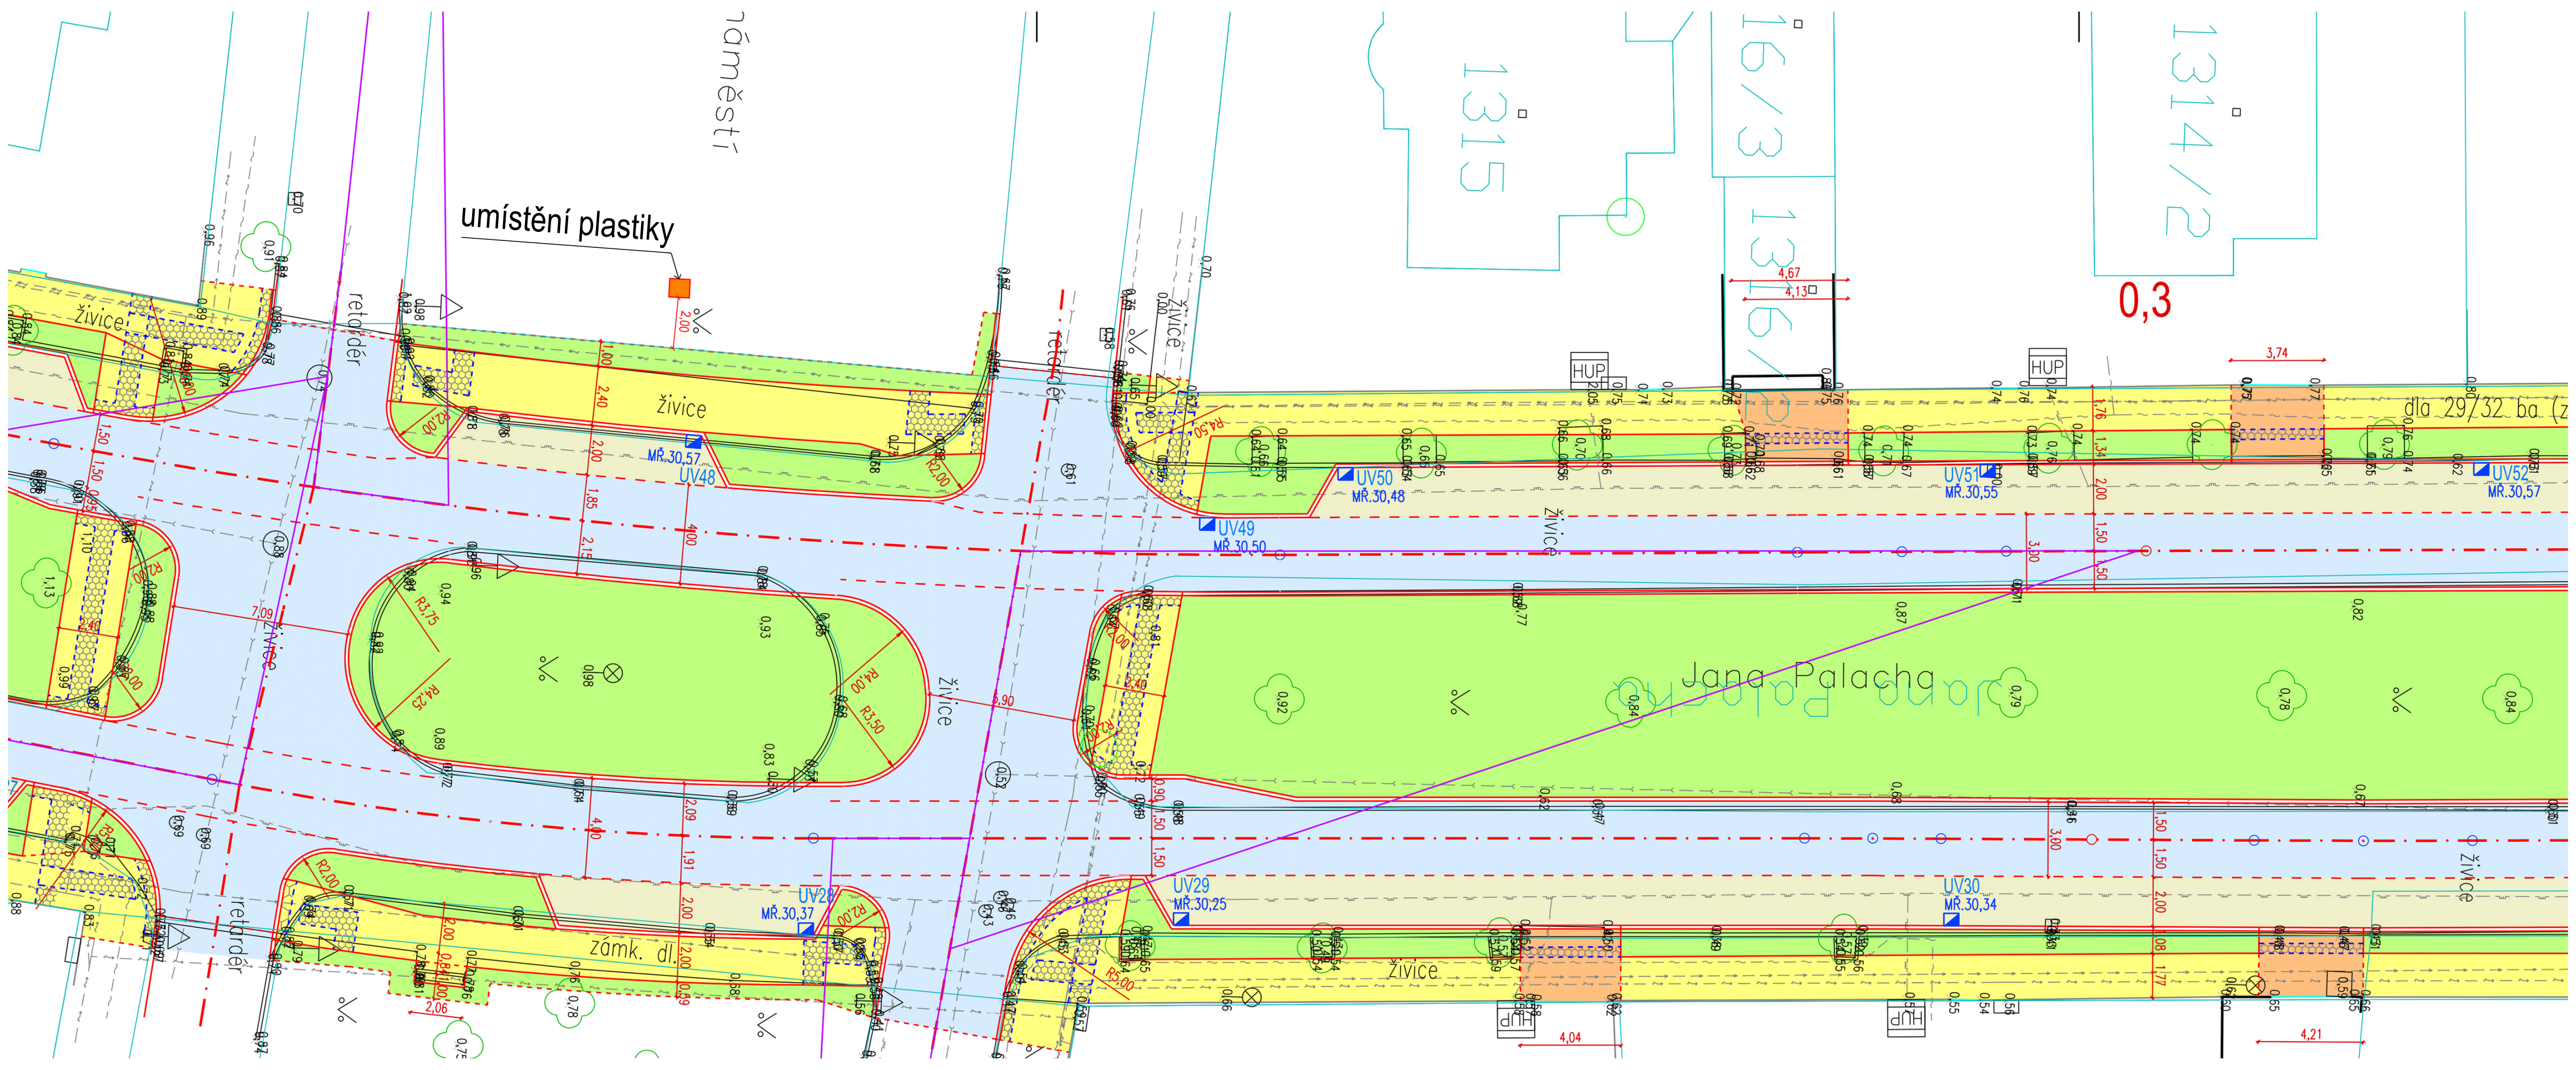

náměstí
umístění plastiky
živice
retardér
zámk. dl.
UV48
MŘ 30,57
UV49
MŘ 30,50
UV50
MŘ 30,48
UV51
MŘ 30,55
UV52
MŘ 30,57
UV28
MŘ 30,37
UV29
MŘ 30,25
UV30
MŘ 30,34
Jana Palacha
1315
16/3
1316/
1314/2
0,3
HUP
dle 29/32 ba (z