


pohled severní

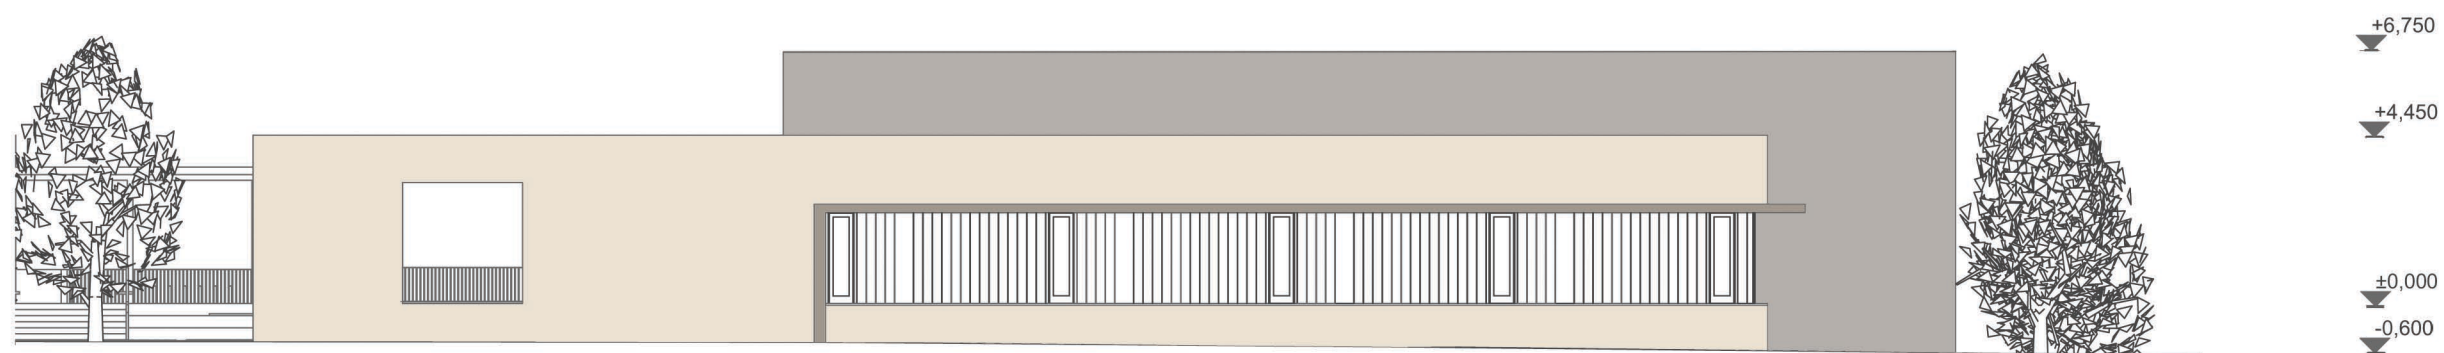

pohled jižní