ROZTOKY – ŽIROVNICKÉHO ULICE
PODĚLNÝ PROFIL M 1:500/100

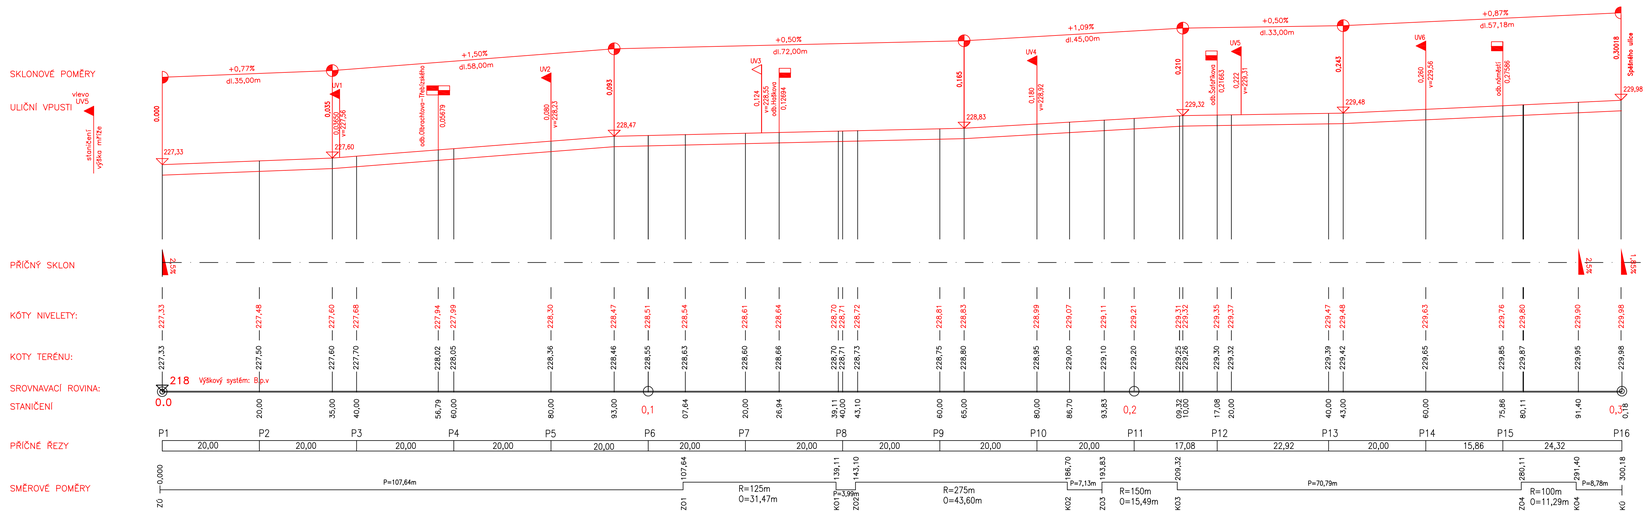

NÁZEV AKCE: ROZTOKY–REKONSTRUKCE ŽIROVNICKÉHO ULICE		ING. ALOIS PALIČKA PROJEKCE CHLUMÍN 50, 277 43 CHLUMÍN TEL.:604319879,315674235	
OBJEKT: SO. KOMUNIKACE			
INVESTOR: MĚSTO ROZTOKY	OBJEDNATEL: MĚ.Ú.ROZTOKY	STUPEŇ: DSP	DATUM: 12.2007
OBSAH VÝKRESU: PODĚLNÝ PROFIL	Měřítko: 1:500/100	ČÍSLO PŘÍLOHY: 5	PARÉ
PROJEKTANT OBJEKTU: ING. ALOIS PALIČKA	HIP: ING. ALOIS PALIČKA		