

ROZTOKY - HAŠKOVA ULICE
PODÉLNÝ PROFIL M 1:500/100

SKLONOVÉ POMĚRY


vlevo vpravo

ULIČNÍ VPUSTI

1

Sen

tar

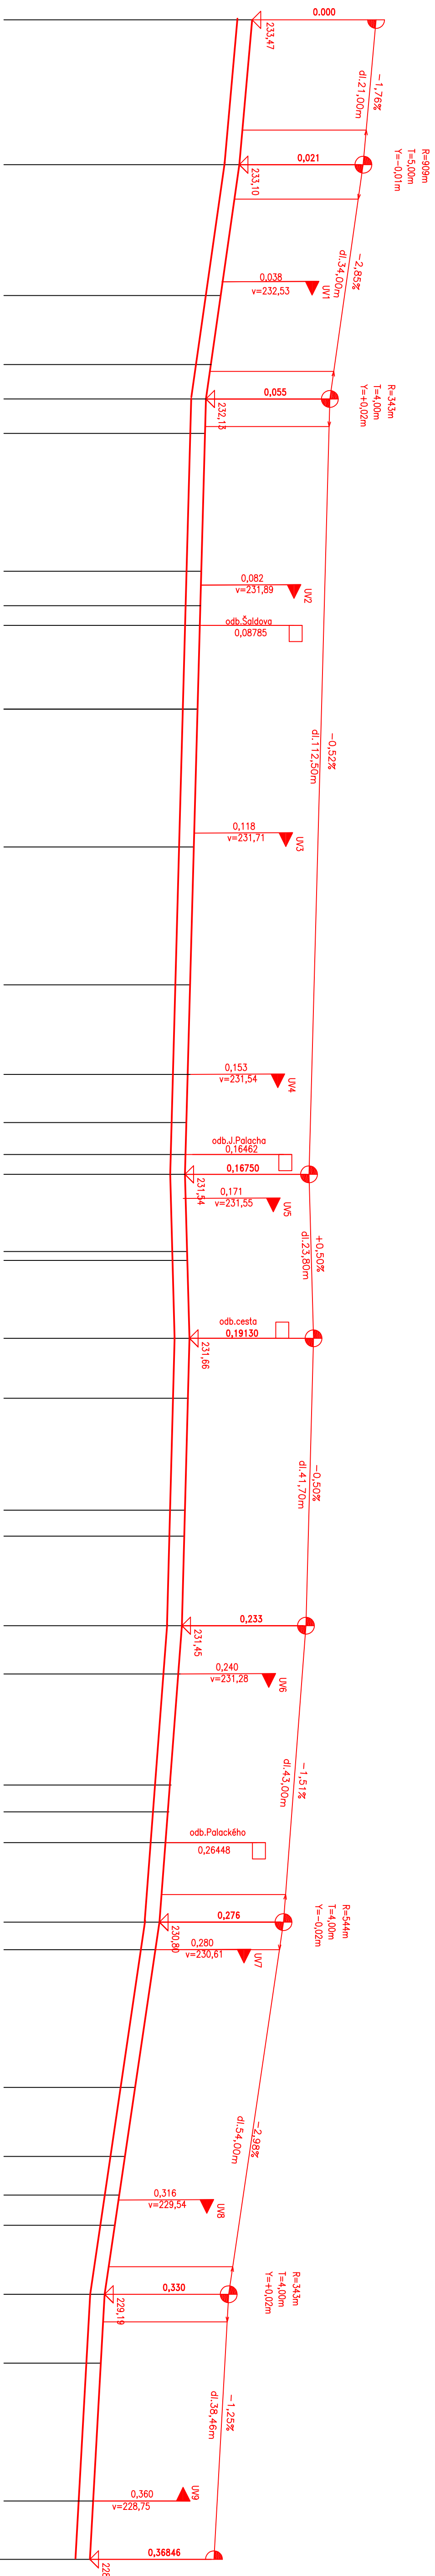

PŘÍČNÝ SKLON

KÓTY NIVELETY:


KOTY TERÉNU:

SROVNÁVACÍ ROVINA:

STANIČEN

PŘÍČNÉ ŘEZY

SMĚROVÉ POMĚRY

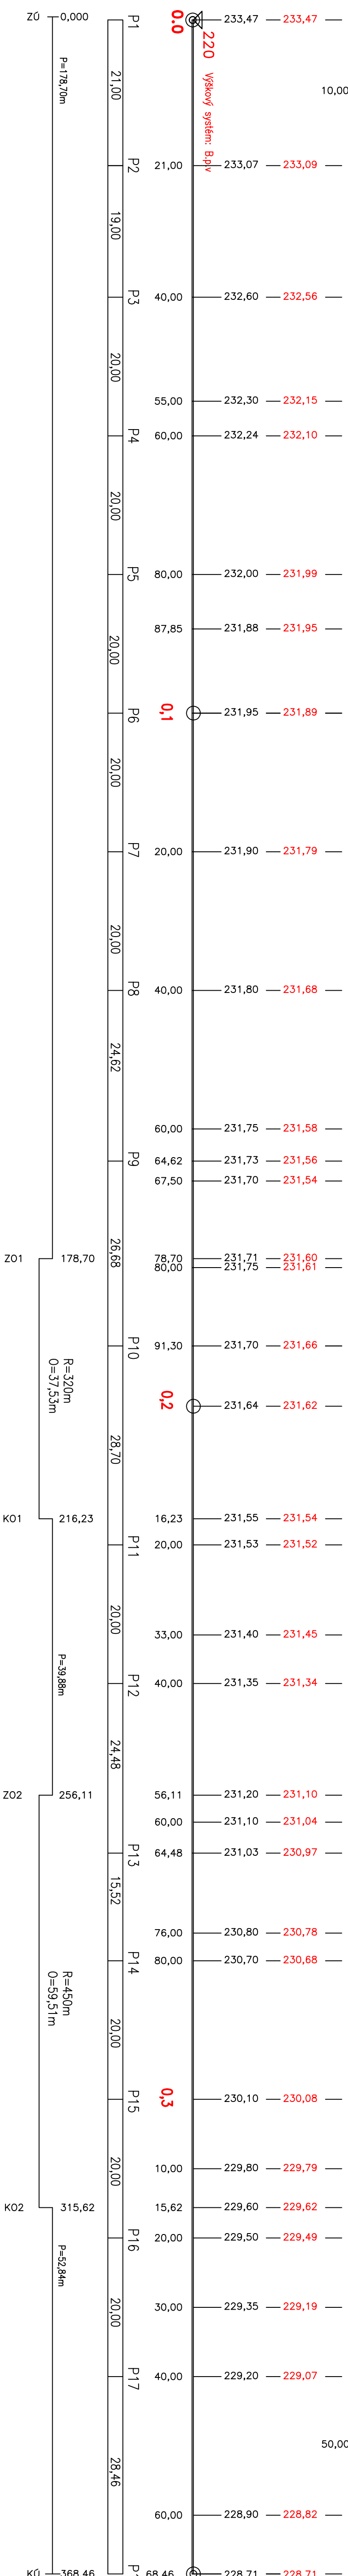

NAZEV AKCE			ING. ALOIS PALČKA	
ROZTOKY – REKONSTRUKCE HAŠKOVY ULICE			PROJEKCE	
OBJEKT			CHLUMIN 50, 277 43 CHLUMIN TEL.:604319879,315674235	
SO. KOMUNIKACE				
INVESTOR	MĚSTO ROZTOKY	OBJEDNATEL	STUPEŇ	
		MĚ.Ú.ROZTOKY	DSP	DATUM
			12.2007	
OBSAH VÝKRESU	PODELNÝ PROFIL		ČÍSLO PŘÍLOHY	PÁŘÍ
			1:500/100	
PROJEKTANT OBJEKTU	HIP	5		
ING. ALOIS PALČKA	ING. ALOIS PALČKA			