



VZOROVÉ PŘÍČNÉ ŘEZY
Haškova ulice


km0,000–0,155

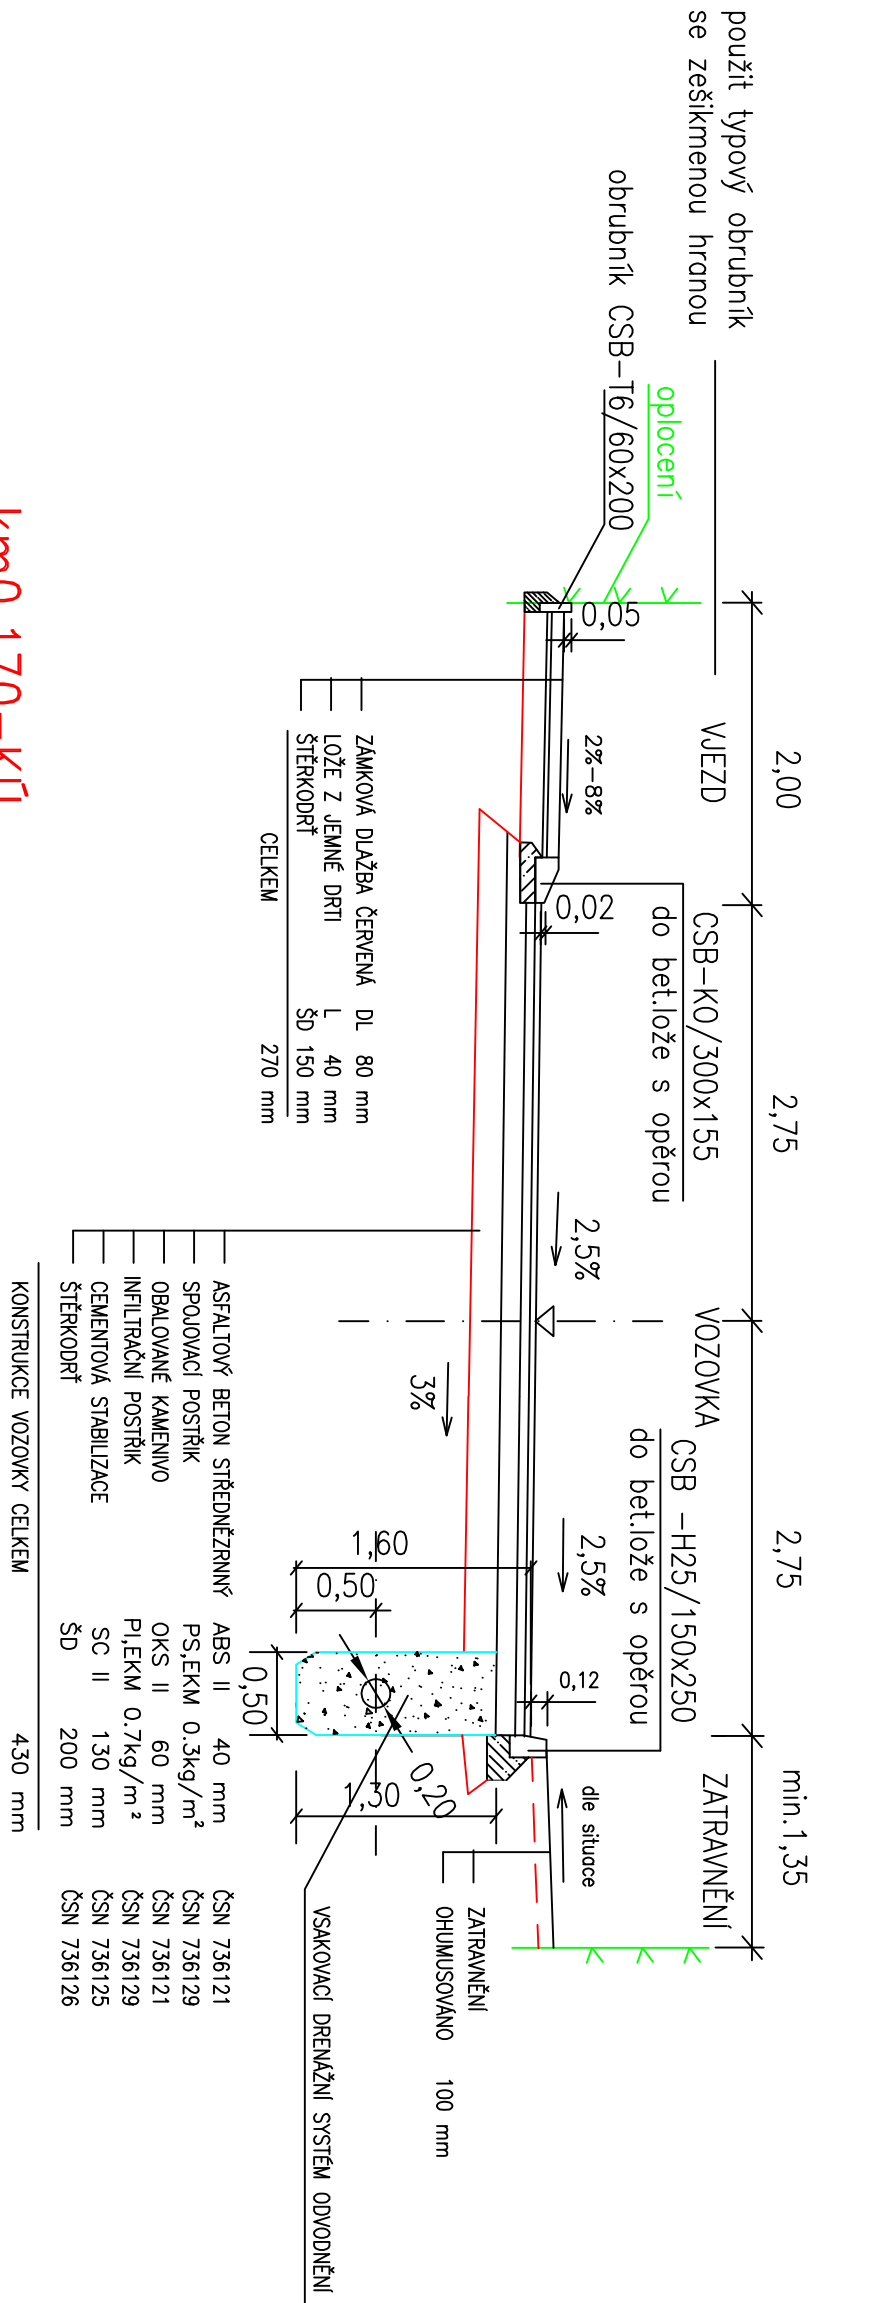

km0,170–KÚ

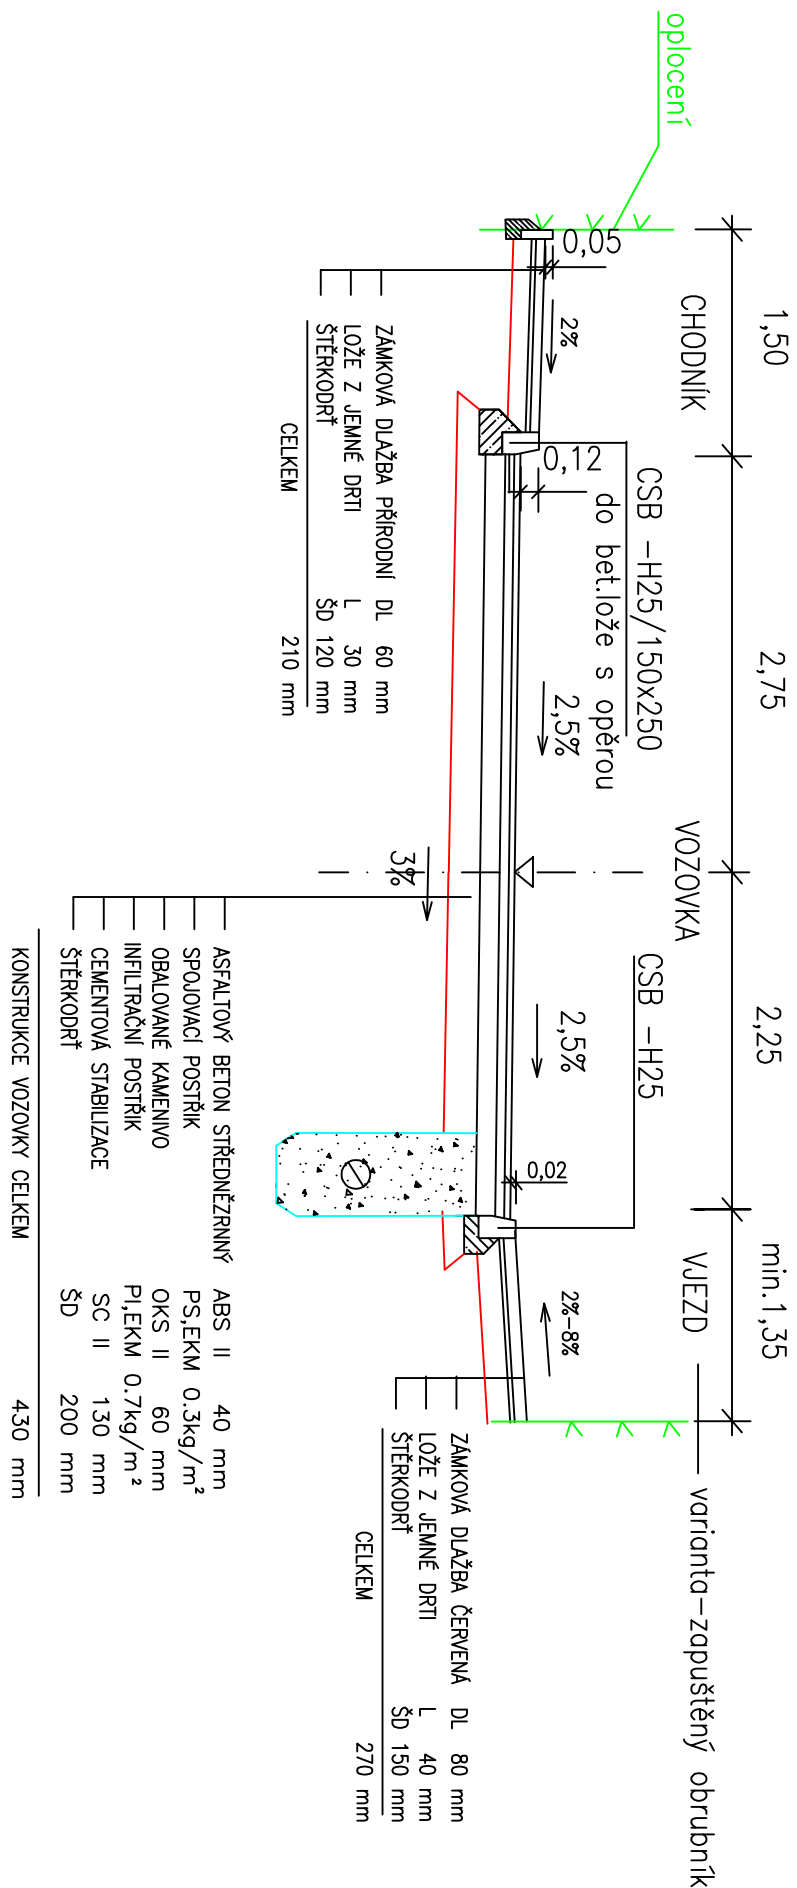

s přidáním parkovacím pruhem vpravo
a dešťovou vpusť

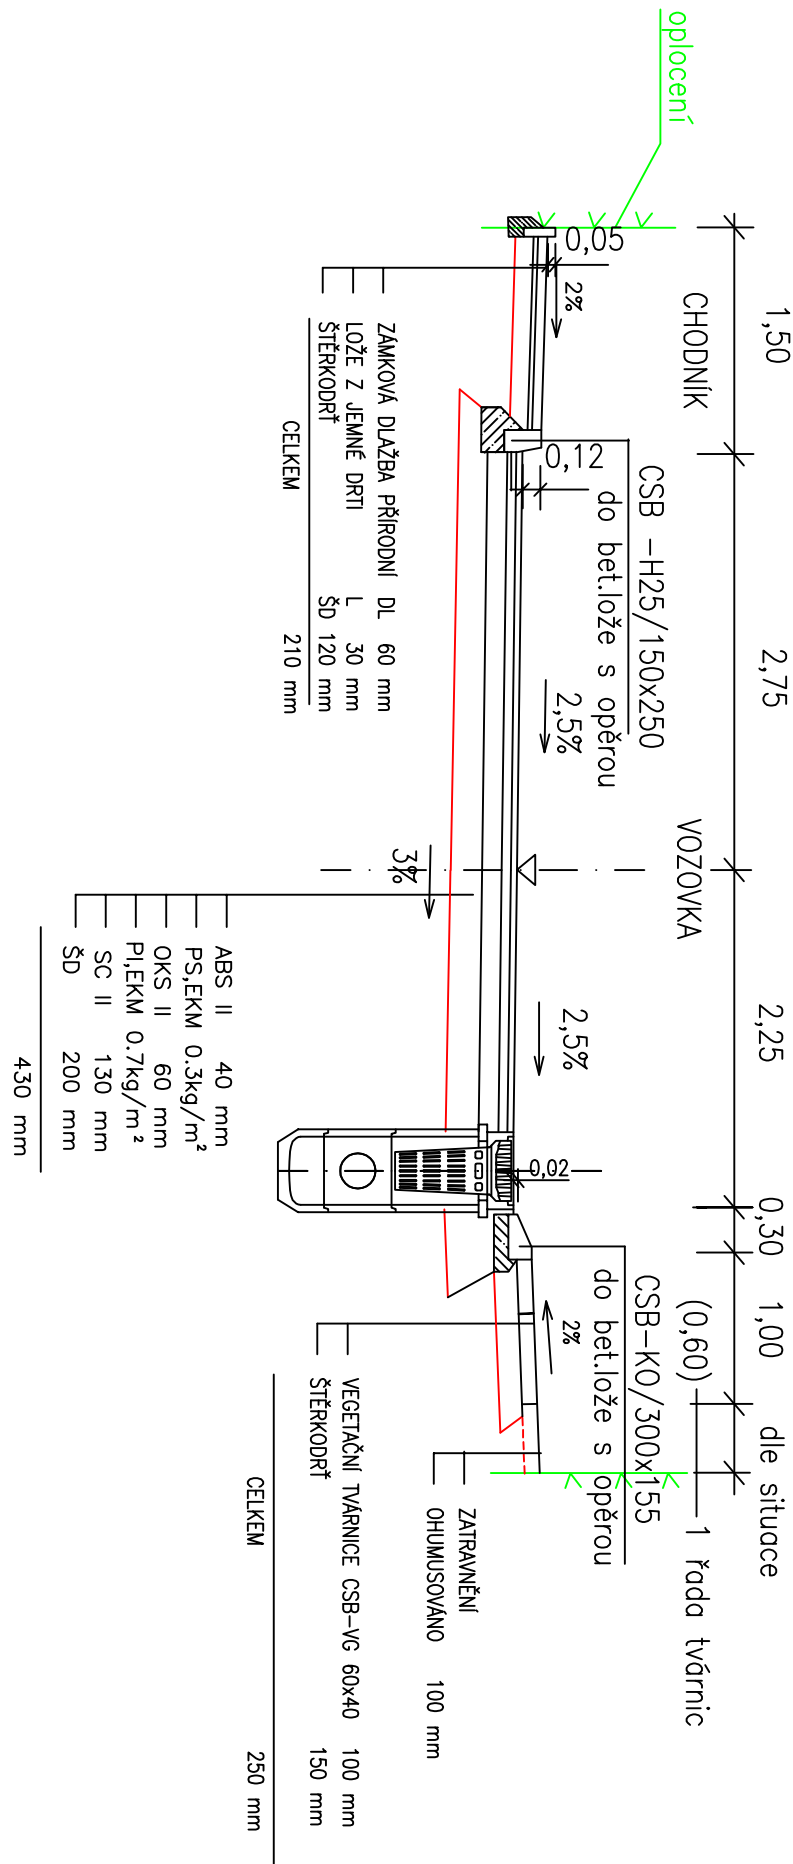

Pozn.:Od km 0,330 je příčný sklon levostraný
U oplocení na podezdávce bude chodník ukončen bez obrubníků

NÁZEV AKCE				ING. ALOIS PALIČKA	
ROZTOKY–REKONSTRUKCE HAŠKOVY ULICE				PROJEKCE	
OBJEKT				CHLUMIN 50, 277 43 CHLUMIN TEL.:604319879,315674235	
SO. KOMUNIKACE					
INVESTOR		OBJEDNATEL		STUPEŇ	
MĚSTO ROZTOKY		MĚ.Ú.ROZTOKY		DSP	
OBSAH VÝKRESU		VZOROVÉ PŘÍČNÉ ŘEZY		ČÍSLO PŘÍLOHY	
		Měřítko 1:50		PARE	
PROJEKTANT OBJEKTU			HIP		
ING. ALOIS PALIČKA			ING. ALOIS PALIČKA		
6					