




H3=km0,040

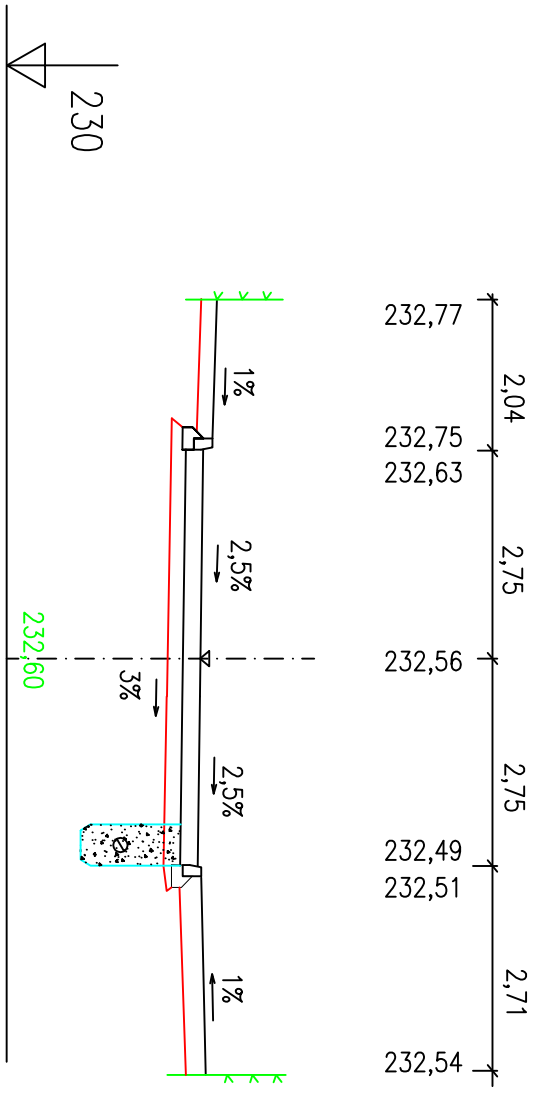


H6=km0,100

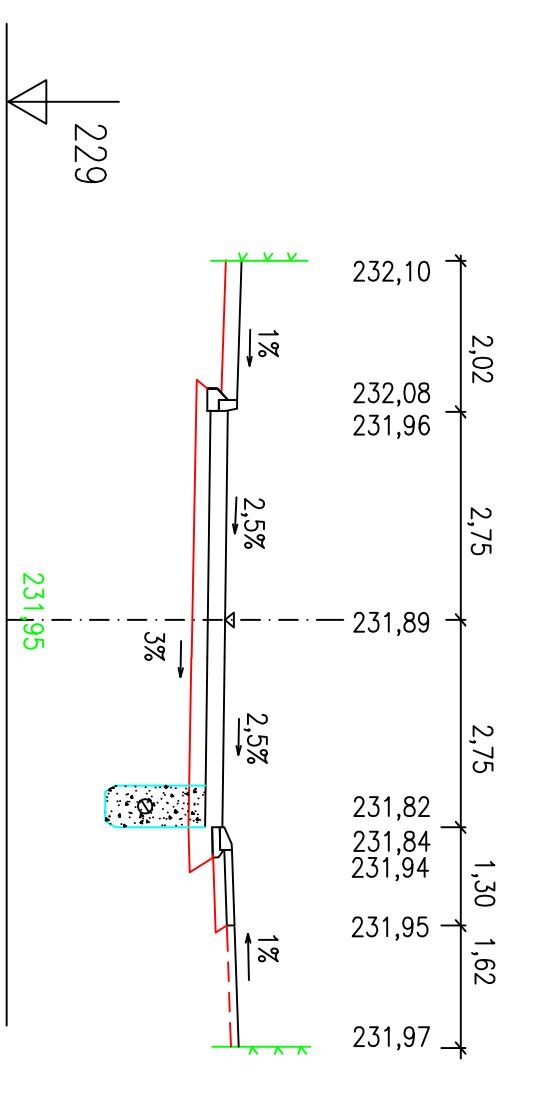


H9=km0,16462

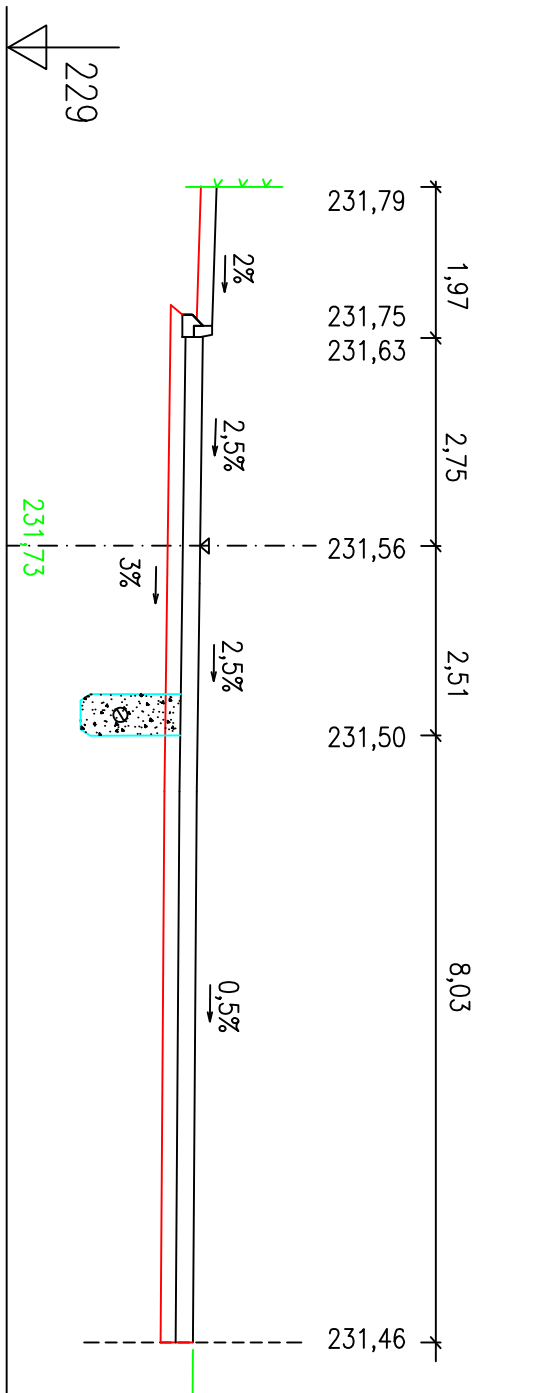

H13=km0,26448

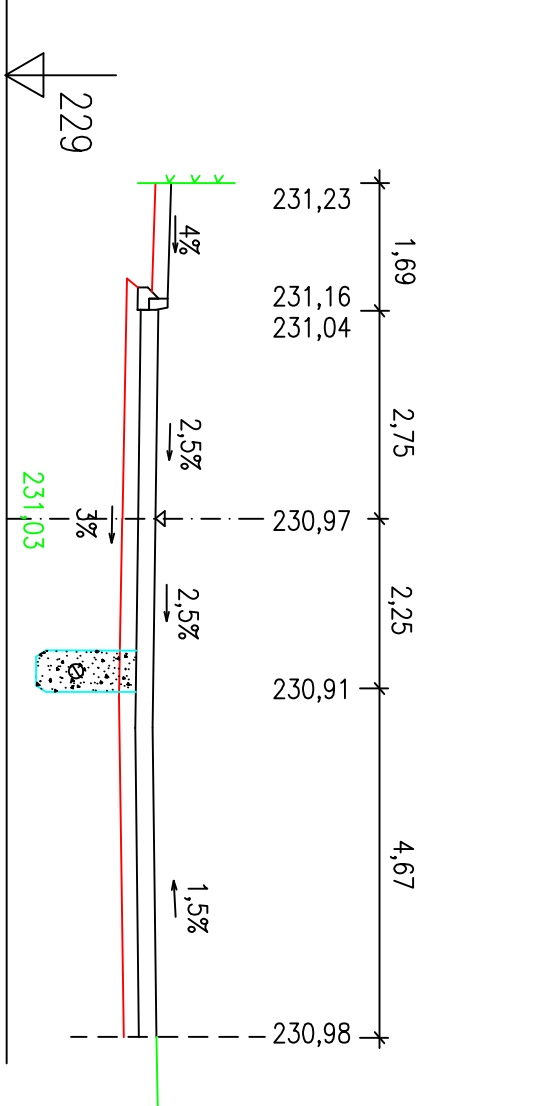

H16=km0,320

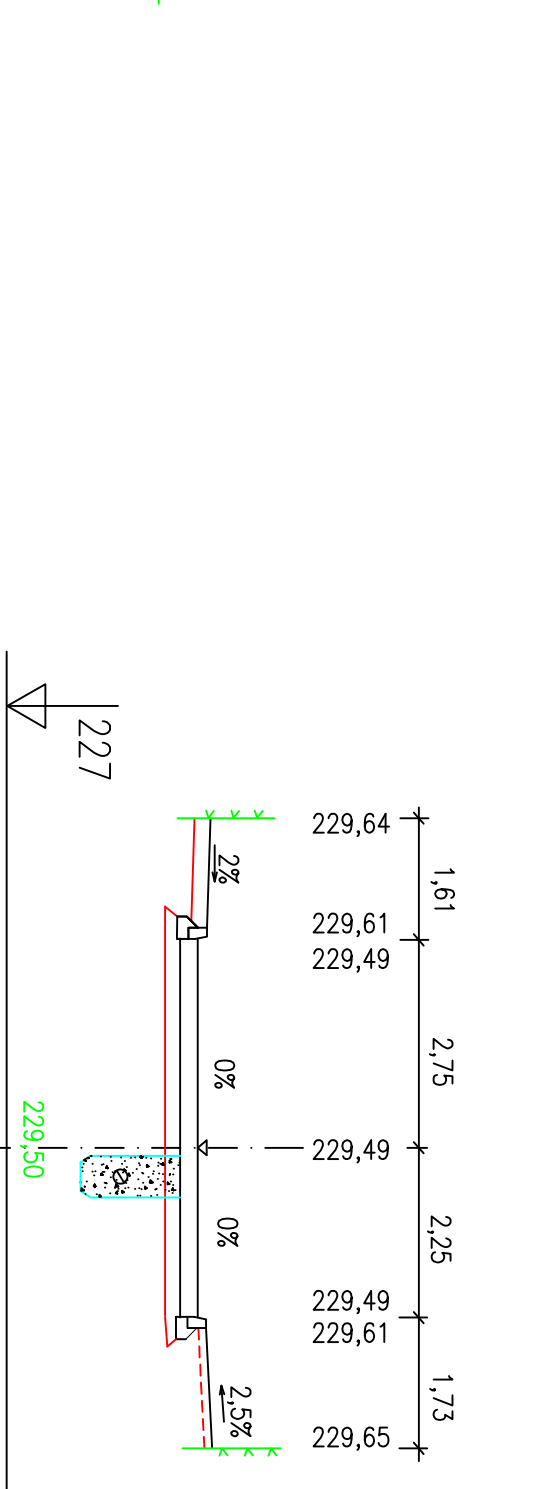

NAZEV AKCE				ING. ALOIS PALČKA	
ROZTOKY – REKONSTRUKCE HAŠKOVY ULICE				PROJEKCE	
OBJEKT				CHLUMIN 50, 277 43 CHLUMIN	
SO. KOMUNIKACE				TEL.:604319879,315674235	
INVESTOR		OBJEDNATEL		STUPEŇ	
MĚSTO ROZTOKY		M.Ú.ROZTOKY		DSP	
OBSAH VÝKRESU		PŘÍČNÉ ŘEZY		MĚŘITKO	
				1 : 100	
PROJEKTANT OBJEKTU		HIP		ČÍSLO	
ING. ALOIS PALČKA		ING. ALOIS PALČKA		PŘÍLOHY	
				7	
				PÁŘE	
				12.2007	