



VZOROVÉ PŘÍČNÉ ŘEZY  
Třebízkého ulice

km0,000-0,04072

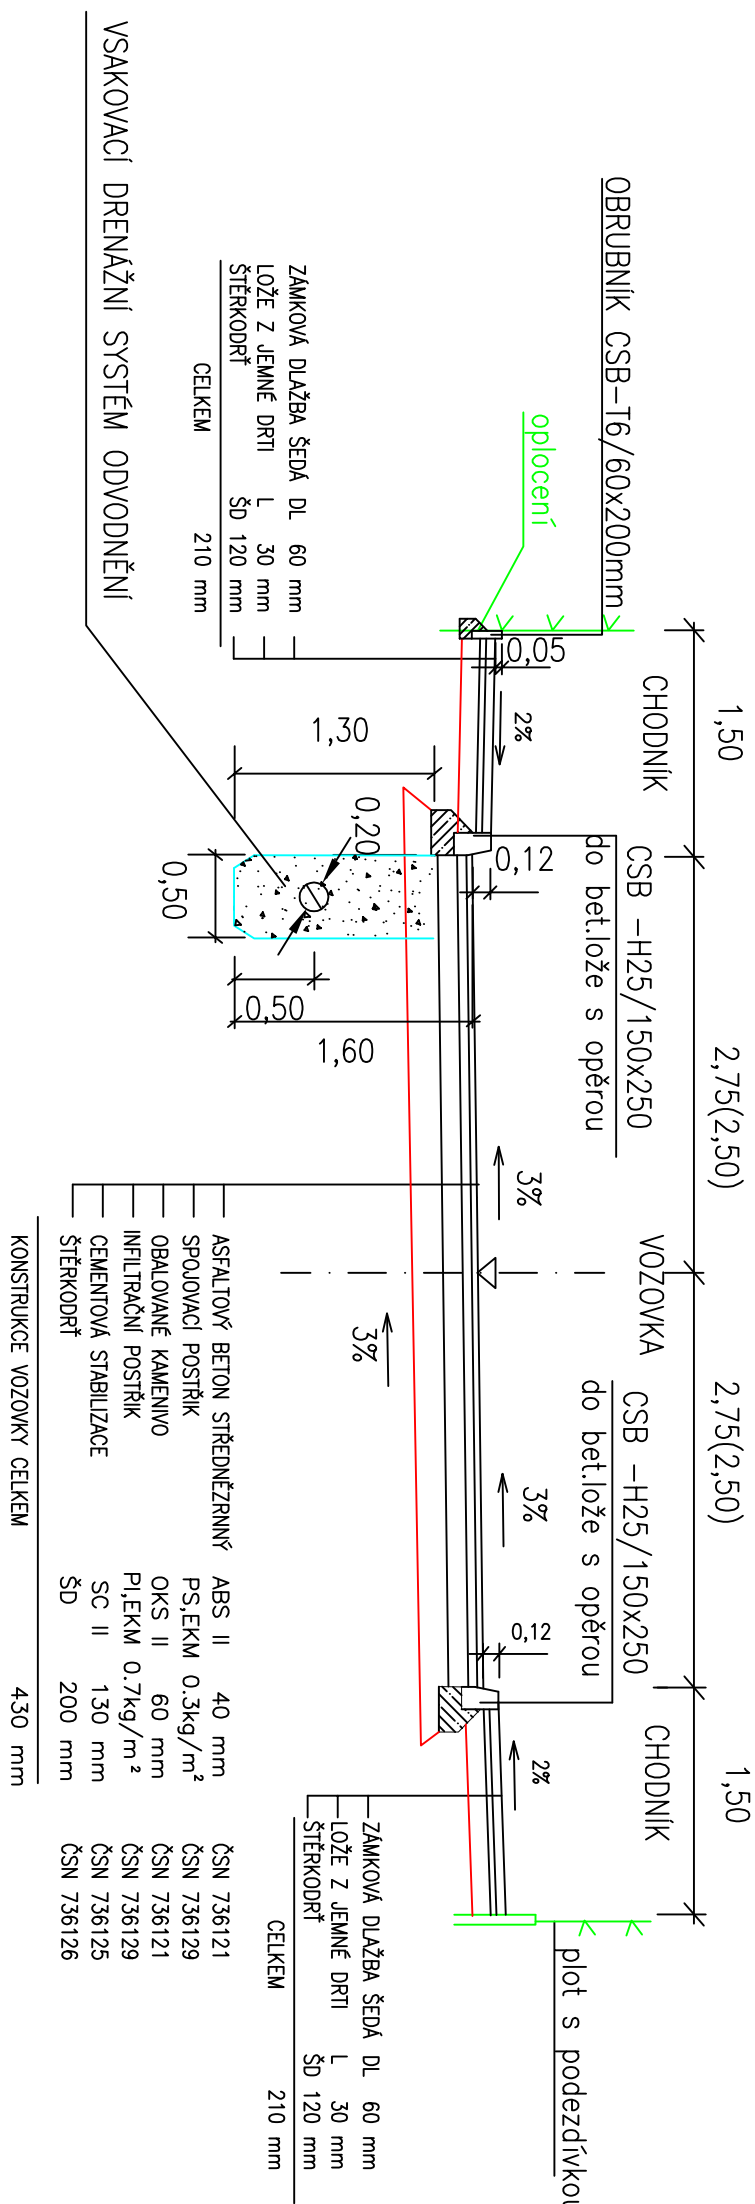


km0,04072-KD

**základní uspořádání – vpravo chodník  
vlevo zatrávňen**

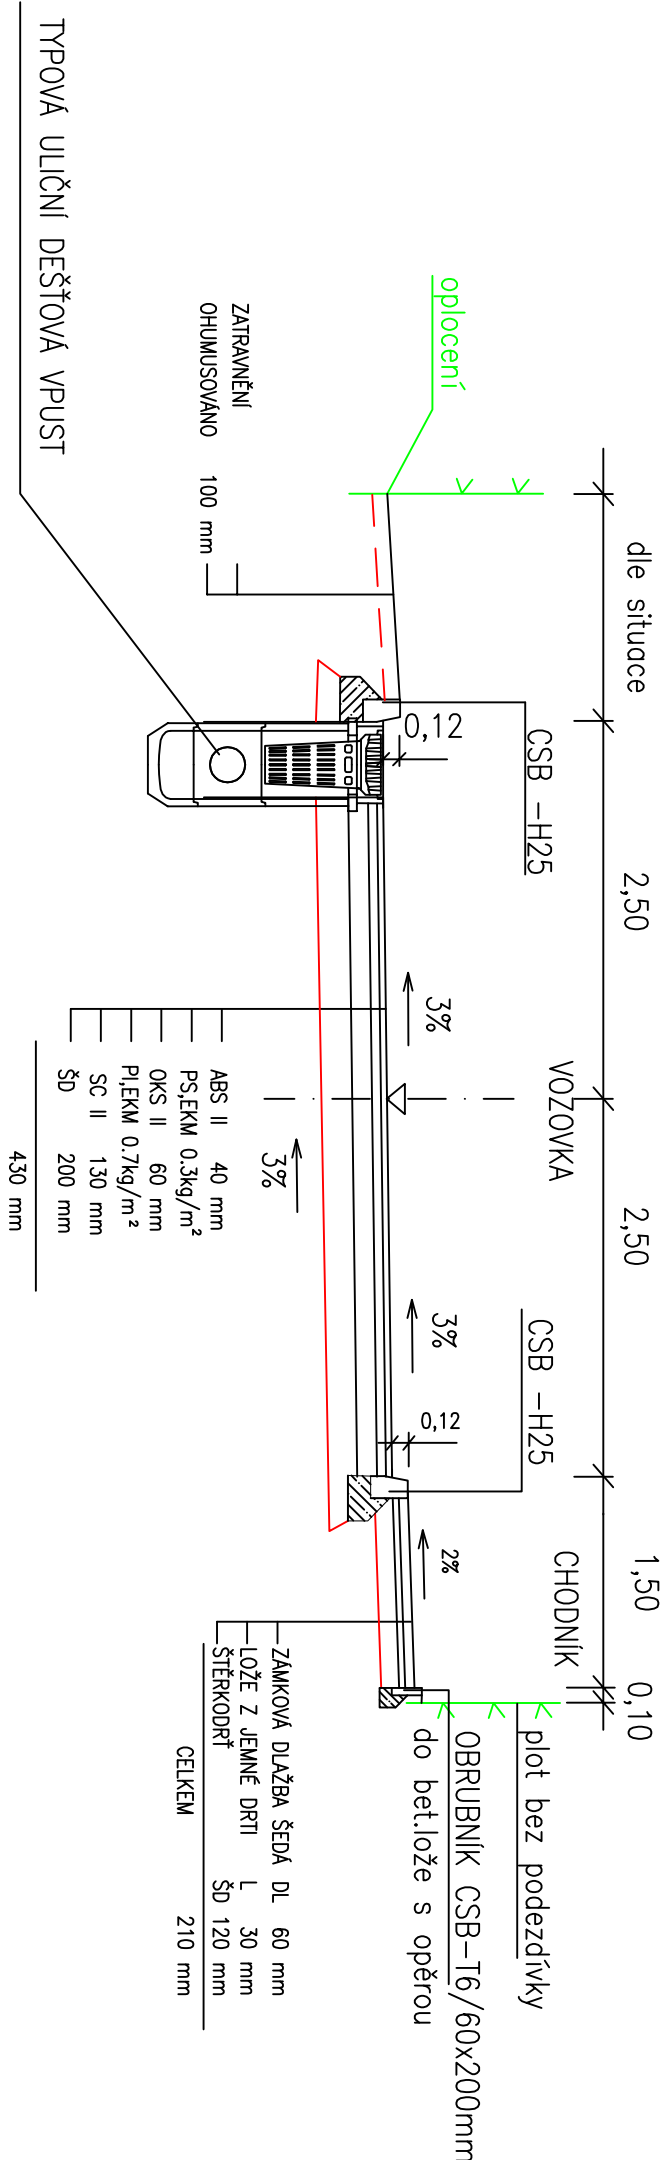


## km0,04072-KÜ

varianta – vpravo vjezd  
vlevo přidán pruh pro parkování

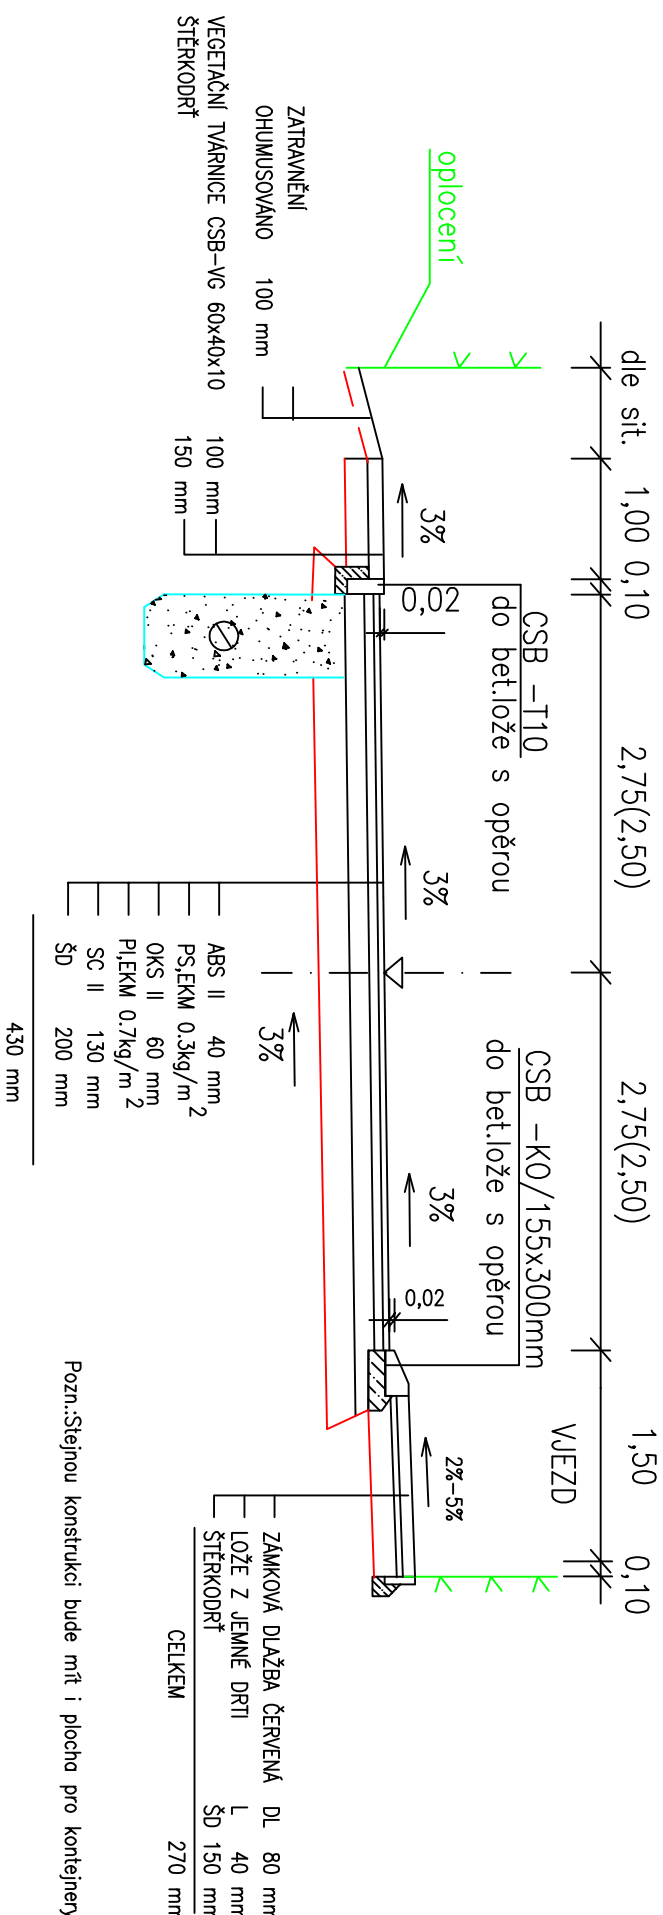

variantní řešení vjezdu při malém převýšení – zapuštěný obrubník

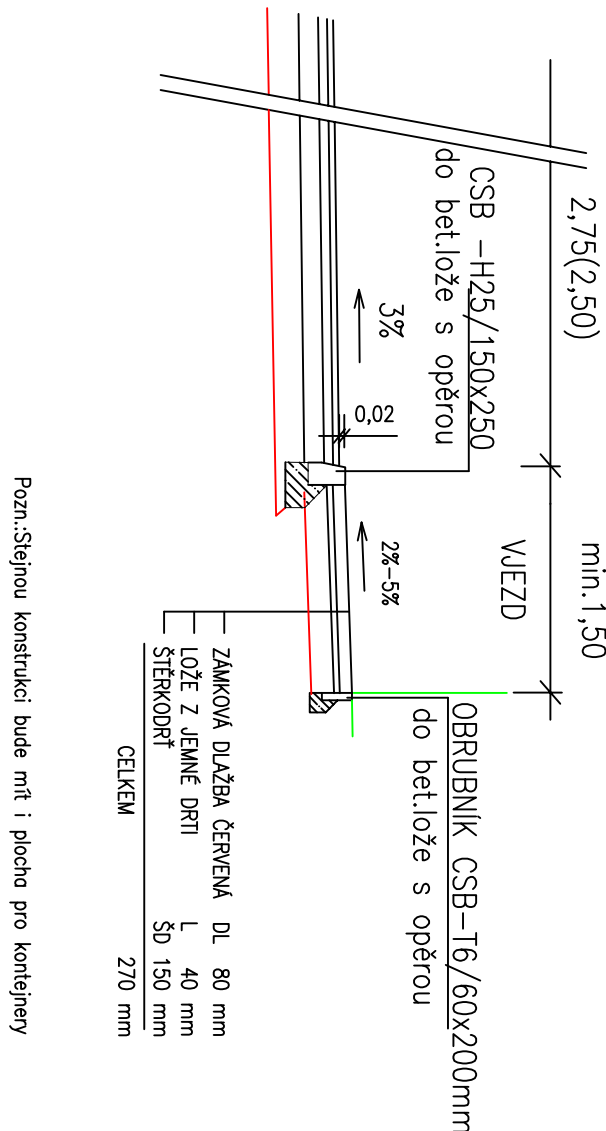

NÁZEV AKCE		ING. ALOIS PALIČKA	
ROZTOKY – REKONSTRUKCE TŘEBÍZSKÉHO ULICE		PROJEKCE	
OBJEKT		CHLUMIN 50, 277 43 CHLUMIN TEL.:604319879,315674235	
SO. KOMUNIKACE			
INVESTOR	MĚSTO ROZTOKY	OBJEDNATEL	MĚ.Ú.ROZTOKY
OBSAH VÝKRESU	VZOROVÉ PŘÍČNÉ ŘEZY		Měřítko 1:50
VYPRACOVAL	ING. ALOIS PALIČKA	HIP	ING. ALOIS PALIČKA
STUPEŇ DSP		DATUM 12.2.2007	
ČÍSLO PŘÍLOHY		PŘÍR	
6			