



VZOROVÉ PŘÍČNÉ ŘEZY  
Žirovnického ulice

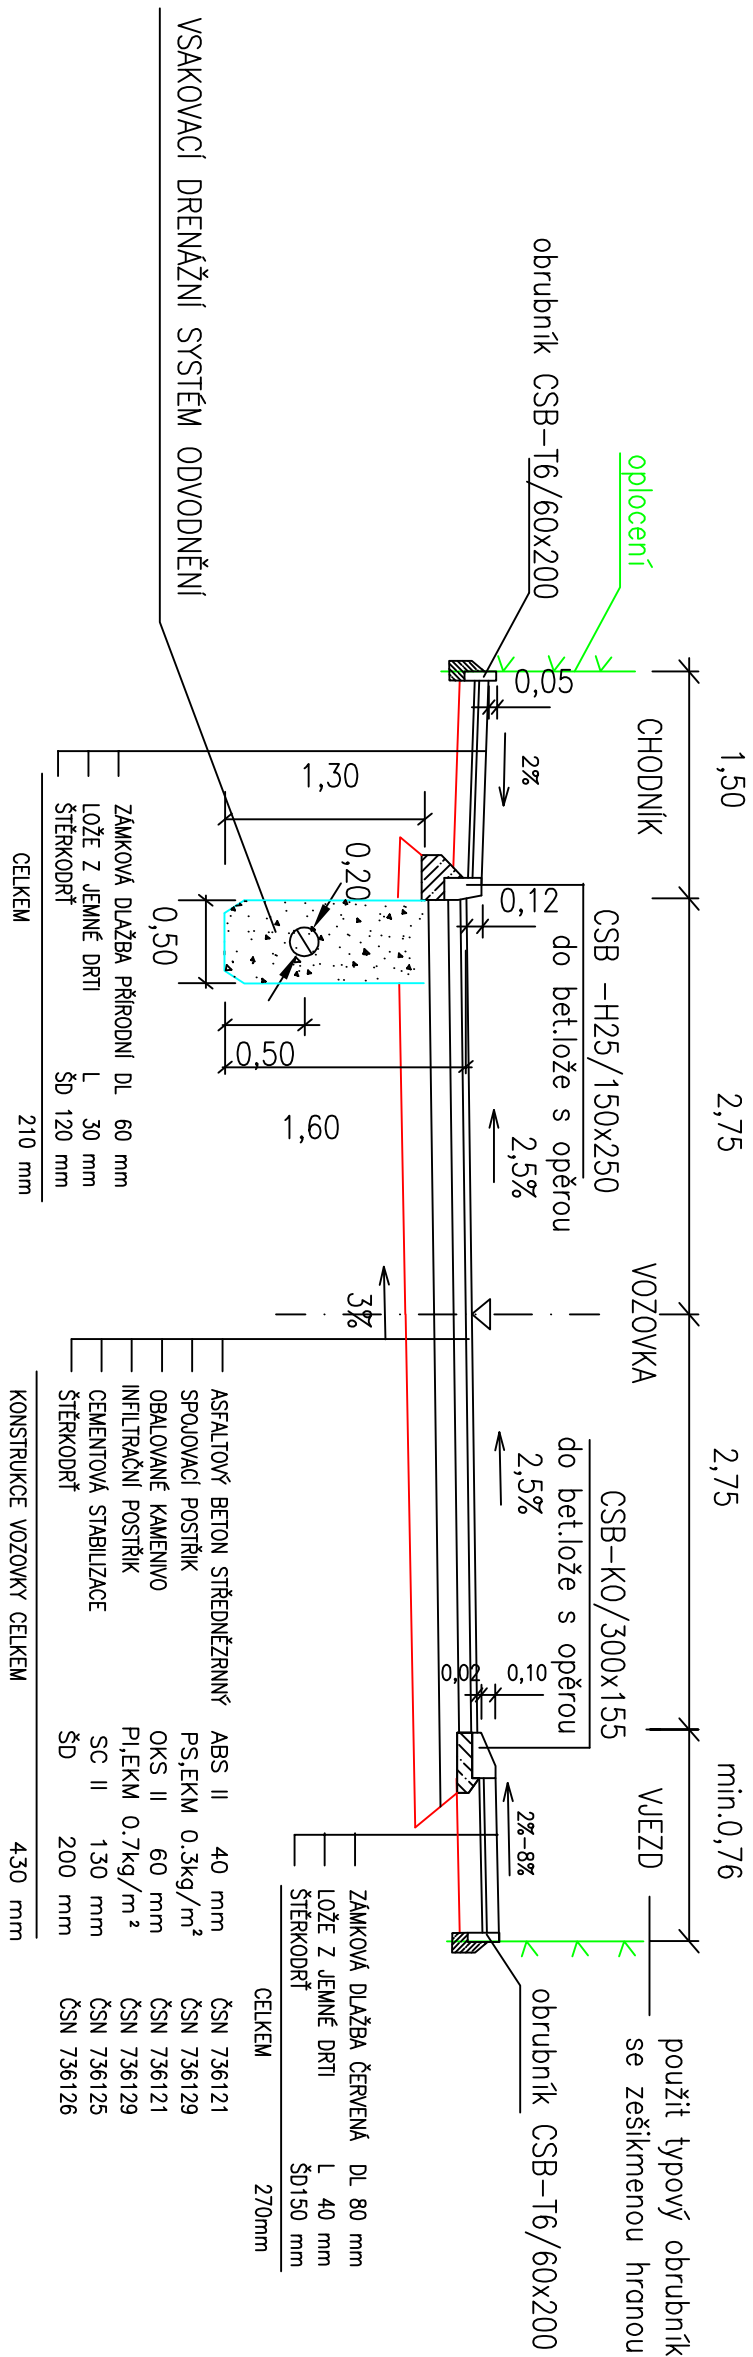

POZN.: U OPLOCEŇI S PODEZDÍVKOU NEBUDE CHODNÍK UKONČEN OBRUBNÍKEM, U VJEZDU VŽDY

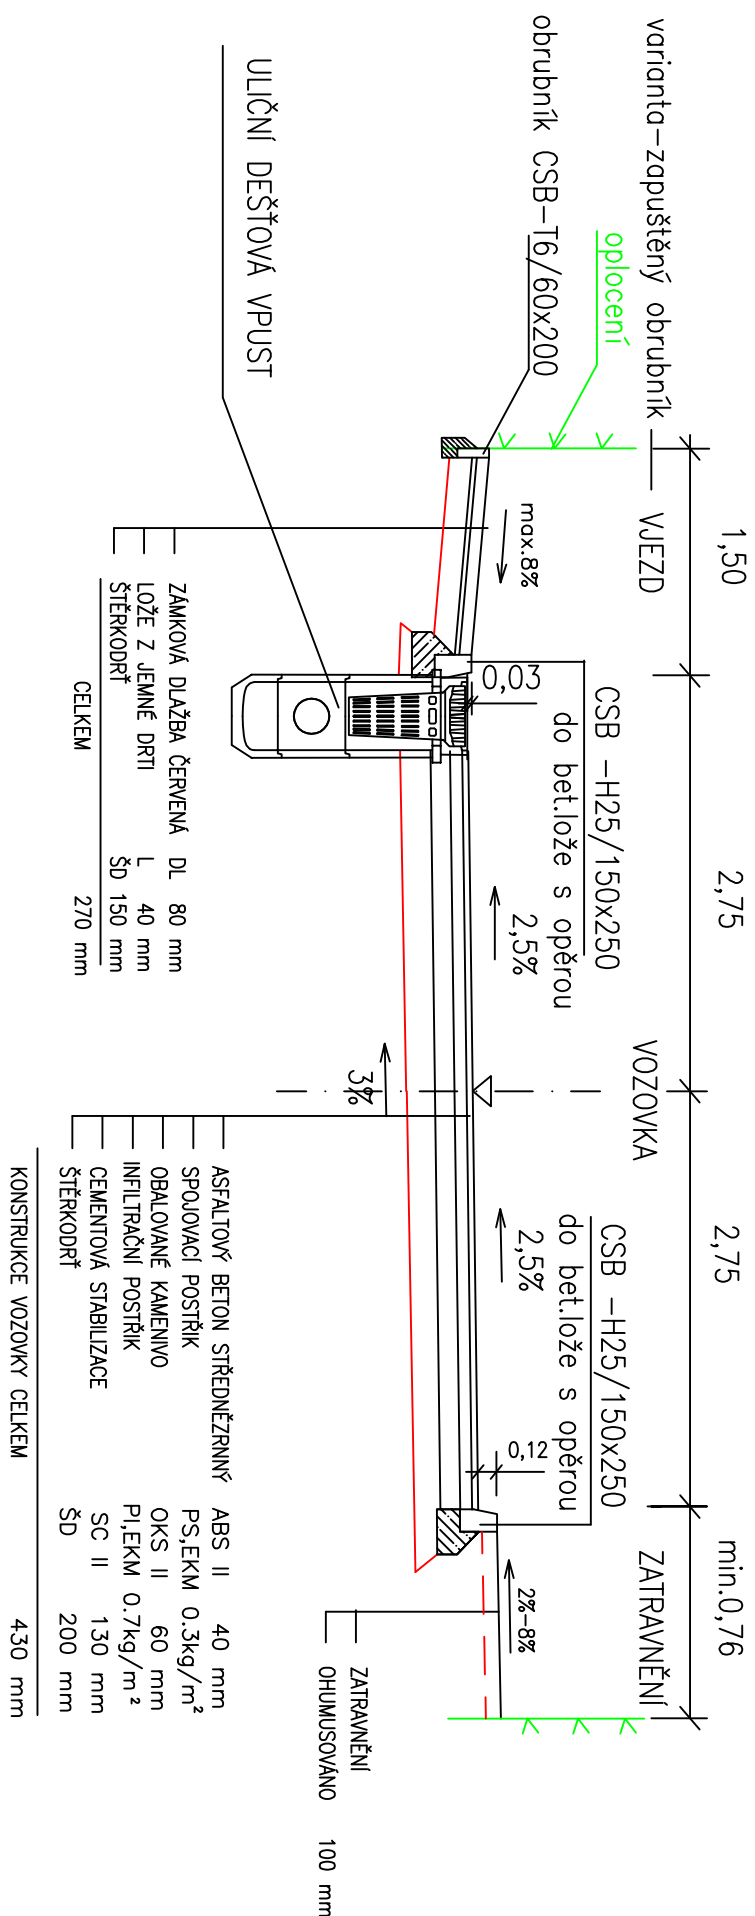

NÁZEV AKCE		ING. ALOIS PALIČKA	
ROZTOKY – REKONSTRUKCE ŽIROVNICKÉHO ULICE		PROJEKCE	
OBJEKT		CHLUMIN 50, 277 43 CHLUMIN TEL.:604319879,315674235	
SO. KOMUNIKACE			
INVESTOR	OBEDNATEL	STUPEŇ	DATUM
MĚSTO ROZTOKY	MĚ.Ú. ROZTOKY	DSP	12.2.2007
OBSAH VÝKRESU	VZOROVÉ PŘÍČNÉ ŘEZY	Měřítko	PARÉ
		1:50	
PROJEKTANT OBJEKTU	HIP	ČÍSLO PŘÍLOHY	
ING. ALOIS PALIČKA	ING. ALOIS PALIČKA	6	