


pozn. :
výškové určení objektů odpovídá zaměření a usazení v terénu dle 3D modelu terénu,

je možné korigovat přesnou výšku hřebenu střechy v rozsahu ±1m ve vztahu k upřesnění osazení navrhovaných objektů,

řezopohledy jsou vedeny v naznačeném směru schématu osou vodoteče

v území APR (SAR) Levý Hradec a OP NKP Přemyslovské hradiště v Levém Hradci jsou konkrétní záměry přípustné pouze v souladu s ustanoveními památkové ochrany

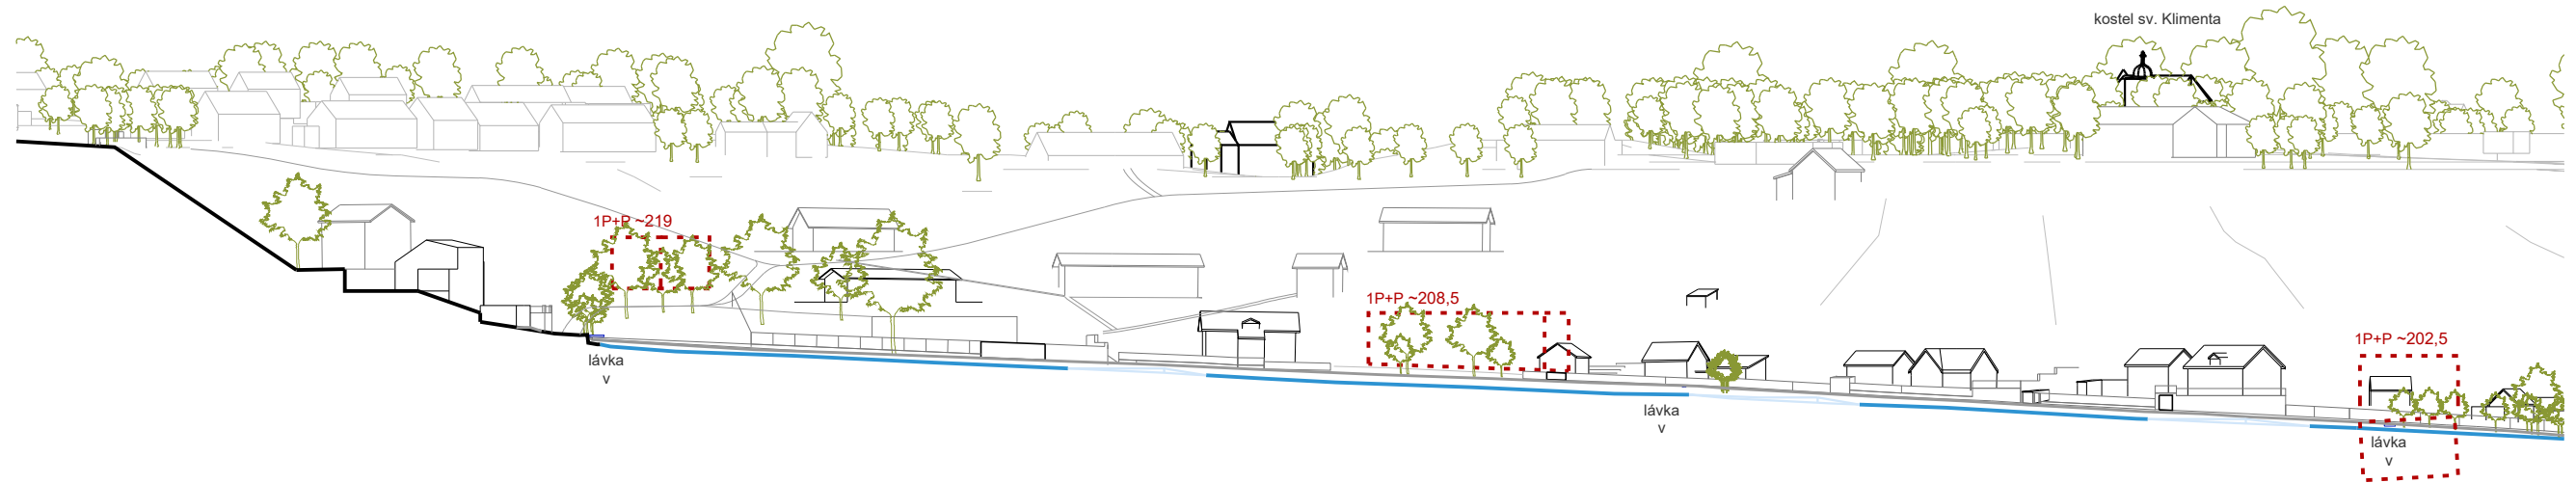

výšková referenční rovina 180 m.n.m.

koridor pro řešení odvodnění prostoru ulice Komenského a Levohradecké a řešení statického zajištění svahů

lapač splavenin řešit jako lineární prvek zabudovaný do opěrné konstrukce svahu

zpevnění svahu stromy ponechání prostoru pro parkovací stání

zpomalení toku balvanitým skluzem sklon max. 1:6

parkovací stání posezení pod stromy

zpomalení toku balvanitým skluzem sklon max. 1:6

zpomalení toku balvanitým skluzem sklon max. 1:6
brod

