


pozn. :  
výškové určení objektů odpovídá zaměření a usazení v terénu dle 3D modelu terénu,

je možné korigovat přesnou výšku hřebenu střechy v rozsahu ±1m ve vztahu k upřesnění osazení navrhovaných objektů,

řezopohledy jsou vedeny v naznačeném směru schématu osou vodoteče

v území APR (SAR) Levý Hradec a OP NKP Přemyslovské hradiště v Levém Hradci jsou konkrétní záměry přípustné pouze v souladu s ustanoveními památkové ochrany

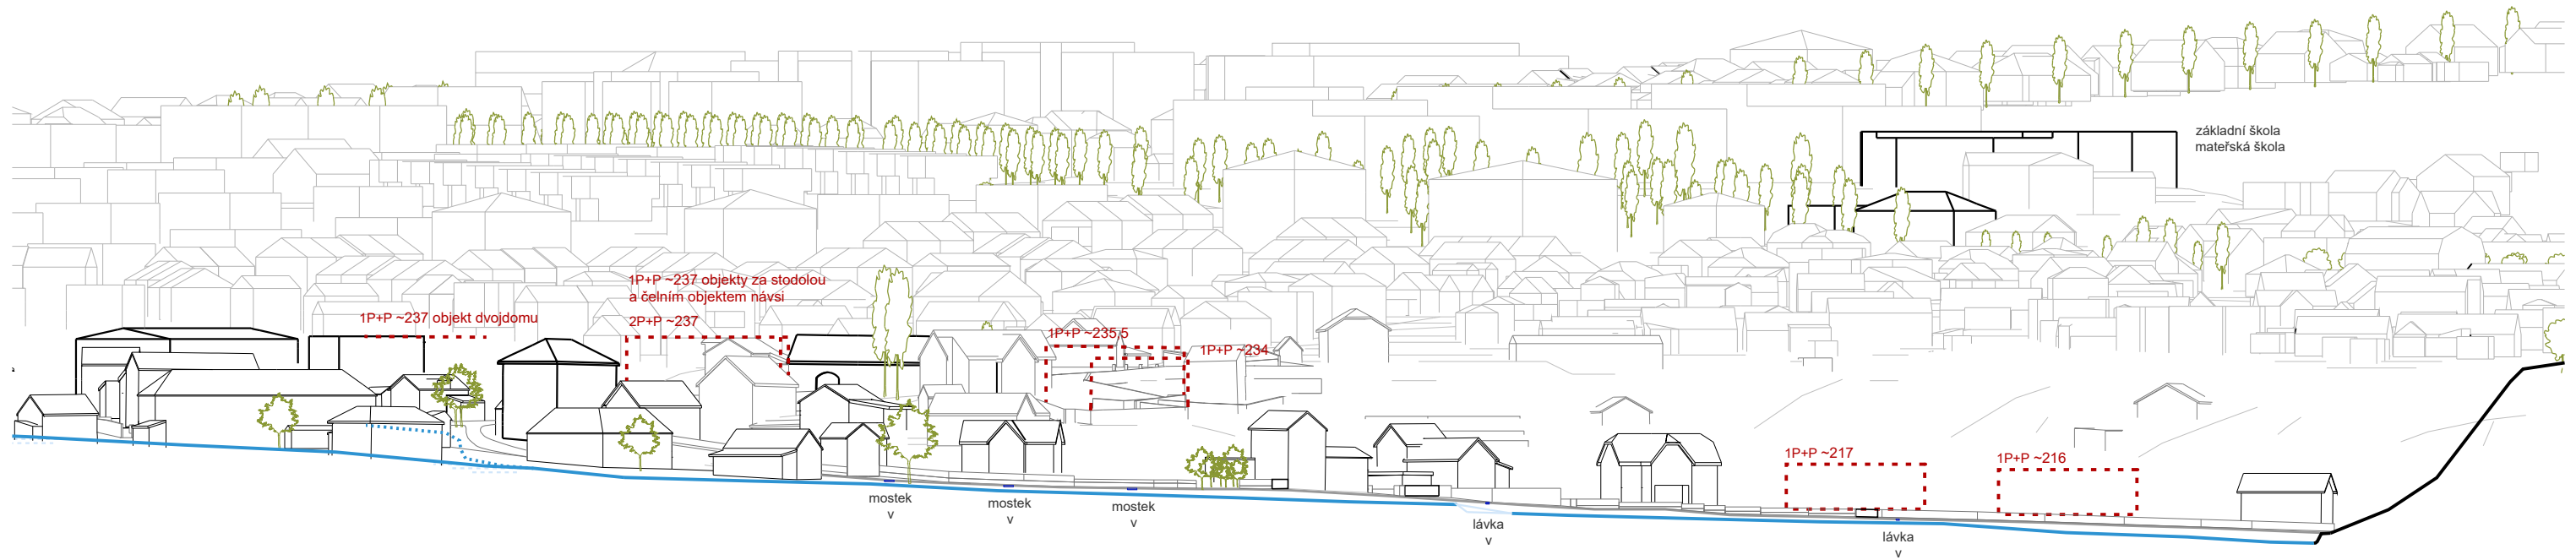

výšková referenční rovina 190 m.n.m.


tok přírodního charakteru,  
(odvodňovací příkop v soukromých zahradách)  
možnost doplnění retenčních opatření

možnost využití objektů na návsi  
pro lokální občanskou vybavenost

úprava trasy potoka  
sloučení mostků  
zachování vjezdů

doplnění přepadu  
balvanitým skluzem  
sklon max. 1: 6

koridor pro řešení odvodnění  
prostoru ulice Komenského  
a Levohradecké a řešení  
statického zajištění svahů

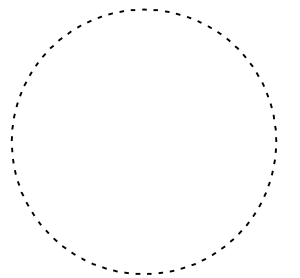

**gogolák  
+ grasse**

Řezy 04c

2xA4

Územní studie 1:100  
Levý Hradec - Potoky 09/2021