


# Městská knihovna Rožtoky

Jungmannova 966, 220911751, [knihovna.roztoky.cz](http://knihovna.roztoky.cz), [www.facebook.com/MKRožtoky](http://www.facebook.com/MKRožtoky)

**Čtvrtek 25.10.2018**  
**od 18.30 hod.**



## **Představení nové budovy MK, ZUŠ, MÚ**

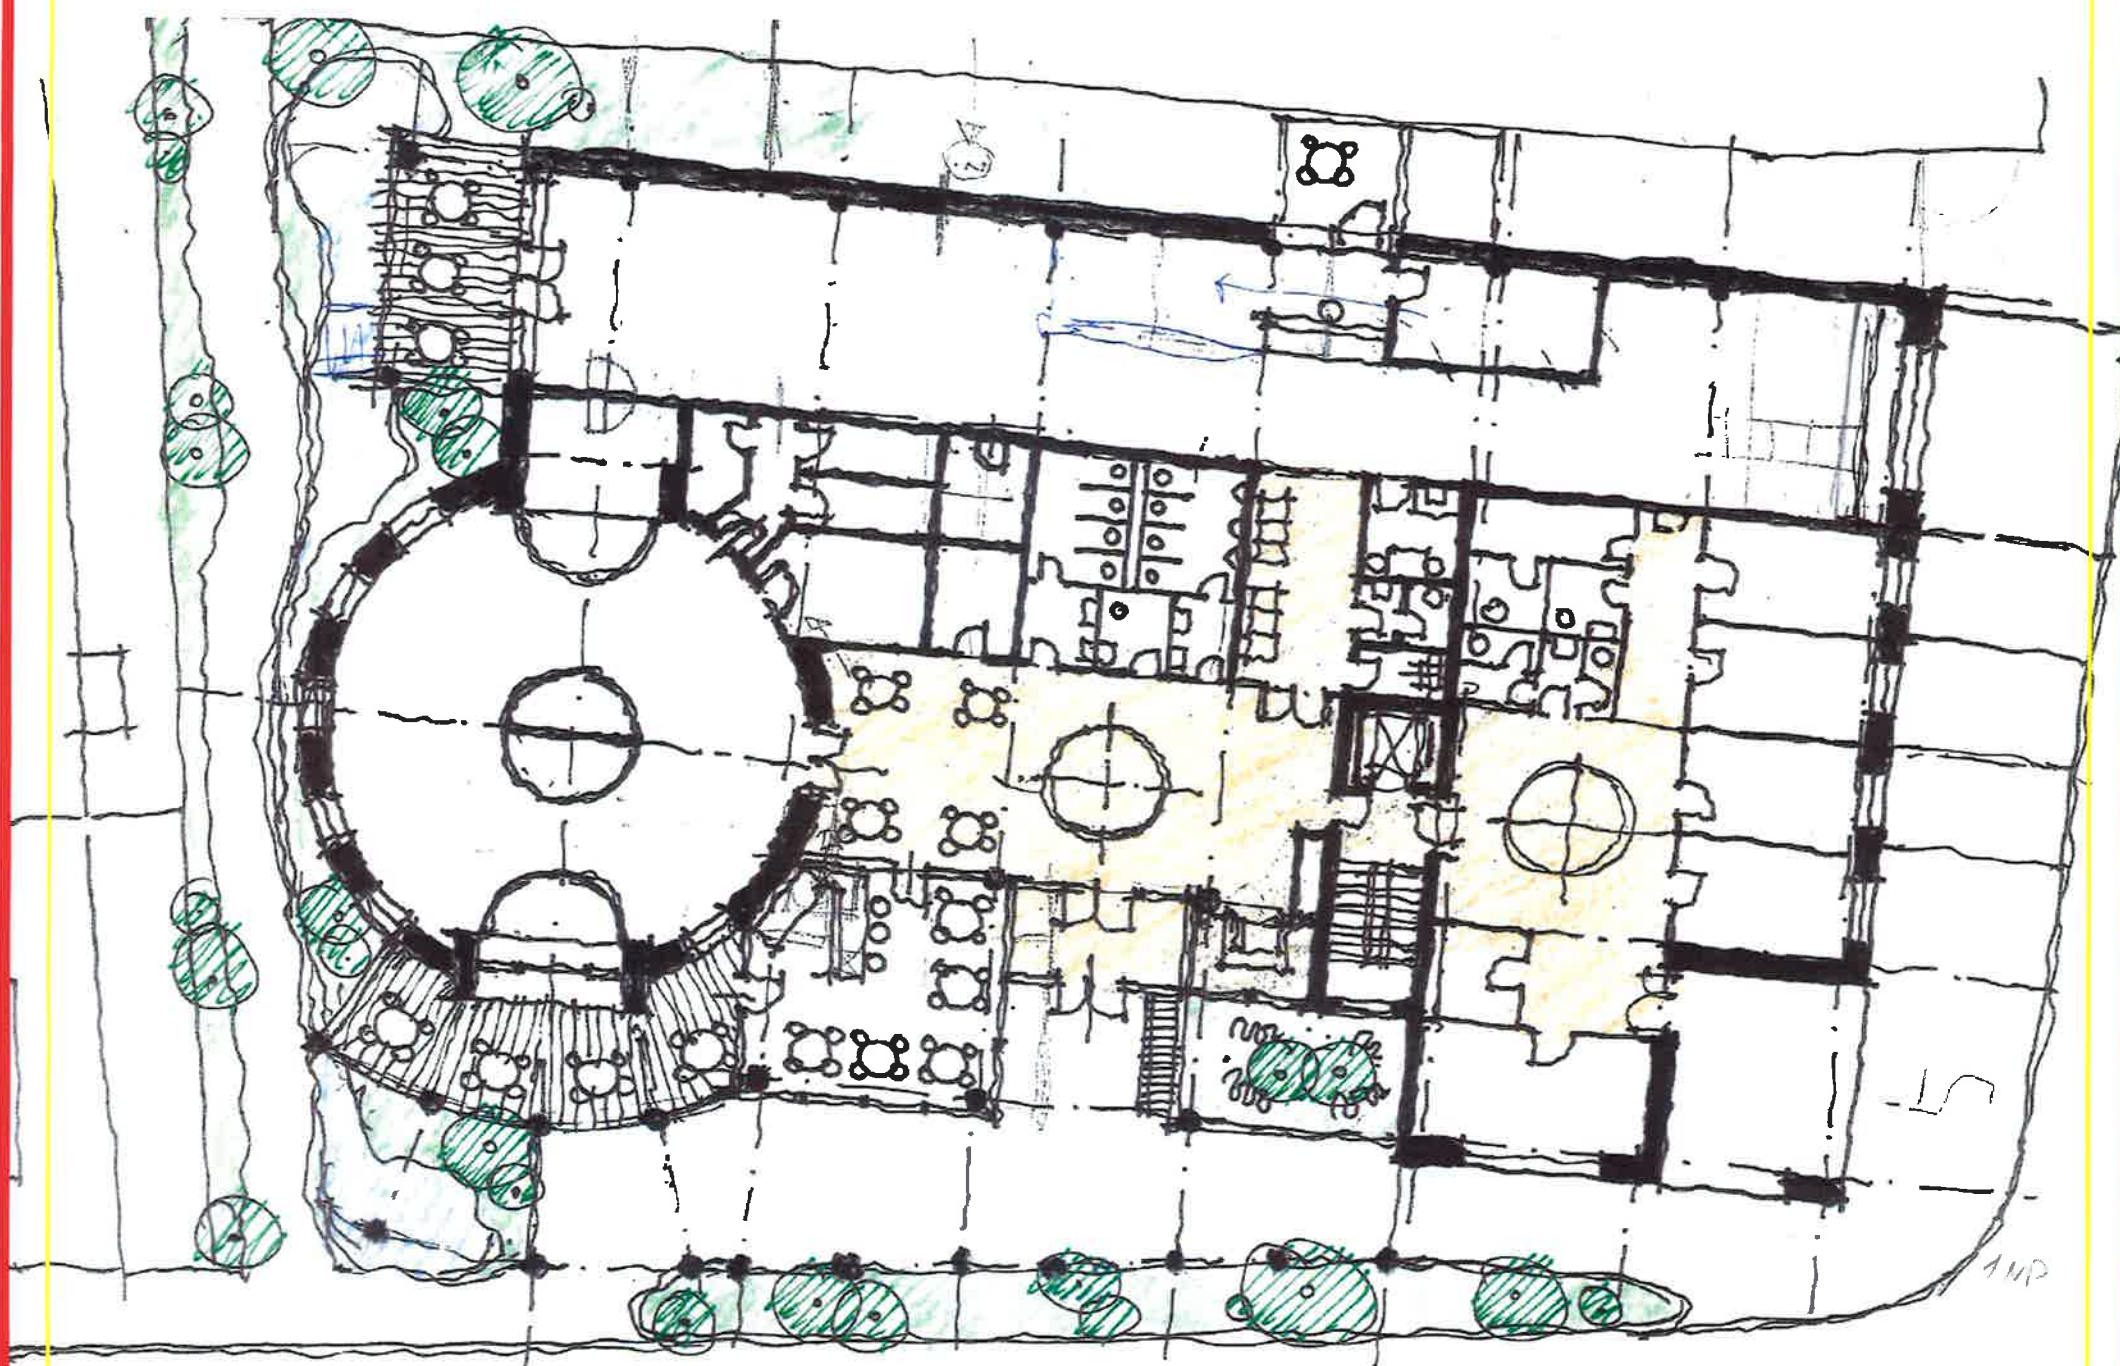

Představení nové studie budovy městské knihovny, základní umělecké školy a městského úřadu.

Návrh nové budovy Vám představí autoři studie architekti Eugen Nagy, Aleš Brotánek a Jan Praisler.