

Městský úřad Roztoky - S t a v e b n í ú ř a d

nám. 5. května č. 2, 252 63 Roztoky u Prahy, tel. 220 400 222,23,31,66

C. 64

Spis. zn. : MURO-S 151/2012 STU
Č. j. : MURO 940/2012
Dne : 03. 04. 2012
Opr.osoba : J.Pinc
Telefon : 220 400 266
E-mail : pinc@roztoky.cz
Město Roztoky, IDDS: ticbbnc

Pan T.J.L. YOUNG Levohradecké nám.1066 252 63 Roztoky	Paní Adriana YOUNGOVÁ Levohradecké nám.1066 252 63 Roztoky
---	--

Oznámení

zahájení spojeného územního a stavebního řízení a pozvání k ústnímu jednání

Pan, Timothy James Lockhart Young, nar. 27. 08. 1971 a paní MUDr. Adriana Youngová, nar. 24. 07. 1971, oba trvale bytem Levohradecké náměstí 1066 (dále jen „stavebníci“), podali dne 2.4.2012 žádost o vydání územního rozhodnutí na stavbu:

- A. Domovní čistírna odpadních vod (ČOV) BIOREAL DČ 5 na pozemku ppč. 3708/2,
B. Vstupní a výstupní kanalizační potrubí na pozemcích ppč. 3708/2, 3643/1 a 3679/1,
vše v Roztokách, ul. Potoky, katastrální území Žalov.
Uvedeným dnem bylo zahájeno územní řízení.

Stavební úřad příslušný podle § 13 odst. 1 písm. f) zákona č. 183/2006 Sb., o územním plánování a stavebním řádu (stavební zákon), v platném znění (dále jen stavební zákon), v souladu s ustanovením § 87 odst. 1 stavebního zákona oznamuje zahájení územního řízení a současně nařizuje k projednání žádosti veřejné ústní jednání

na den 4. 5. 2012 v 10.00 hodin

v kanceláři stavebního úřadu, budova MěÚ Roztoky, I. poschodí.

Dotčené orgány, účastníci řízení a veřejnost mohou závazná stanoviska, námítky a připomínky uplatnit nejpozději při ústním jednání, jinak k nim nebude přihlédnuto. Účastníci řízení mohou nahlížet do podkladů rozhodnutí v kanceláři č. 10 stavebního úřadu, ve dnech pondělí a středa od 8.00 hodin do 18.00 hodin, jinak po telefonické domluvě na č. tel. 220 400 266.

STAVEBNÍ ÚŘAD
ROZTOKY
PČ 252 63
Jindřich Pinc
oprávněná úřední osoba

Příloha : Celková situace stavby, měř. 1: 50

Obdrží: (do vlastních rukou)

Účastníci řízení dle § 85 odst. 1 stavebního zákona

Timothy James Lockhart Young, Levohradecké náměstí 1066, 252 63 Roztoky

MUDr. Adriana Youngová, Levohradecké náměstí 1066, 252 63 Roztoky

Město Roztoky, Náměstí 5. května 2, 252 63 Roztoky

Dotčené orgány:

Krajský úřad Středočeského kraje, odbor kultury a památkové péče, Zborovská 11, 150 21 Praha 5 (dat.schr.)

MěÚ Černošice, OŽP, Podskalská 19, 128 25 Praha 2 (dat.schr.)

MěÚ Roztoky jako silniční správní úřad, Náměstí 5. května 2, 252 63 Roztoky (osobně)

Povodí Vltavy, s.p., závod Dolní Vltava, Grafická 36, 150 21 Praha 5 (dat.schr.)

Archeologický ústav AV ČR, Letenská 4, Praha 1 (dat.schr.)

Účastníci řízení dle § 85 odst. 2 stavebního zákona veřejnou vyhláškou (§ 87 odst. 1)

Ostatní :

PREdistribuce, a.s., Na Hroudě 1492/4, 100 05 Praha 10 (dat.schr.)

RWE Distribuční služby, s.r.o., Plynárenská 499/1, 657 02 Brno (dat.schr.)

Telefónica 02 Czech Republic, a.s., Za Brumovkou 266/2, 140 22 Praha 4 (dat.schr.)

SČVK, a.s., Lidická 1642, 252 63 Roztoky

Spis SÚ

Vyvěsit po dobu 15 dnů na úřední desku MěÚ Roztoky

Vyvěšeno dne:

3 -04- 2012

Město Roztoky
nám. 5. května 2
252 63 ROZTOKY

Sejmuto dne:


Poznámka: Žadatel vyvěšuje informaci o záměru, která obsahuje termín konání veřejného ústního jednání případně spojeného s místním šetřením (viz. § 8 vyhl. č. 503/2006 Sb.)

0.64

CELKOVÁ SITUACE

DOMOVNÍ ČOV

NAPOJOVANÝ OBJEKT INVESTORA

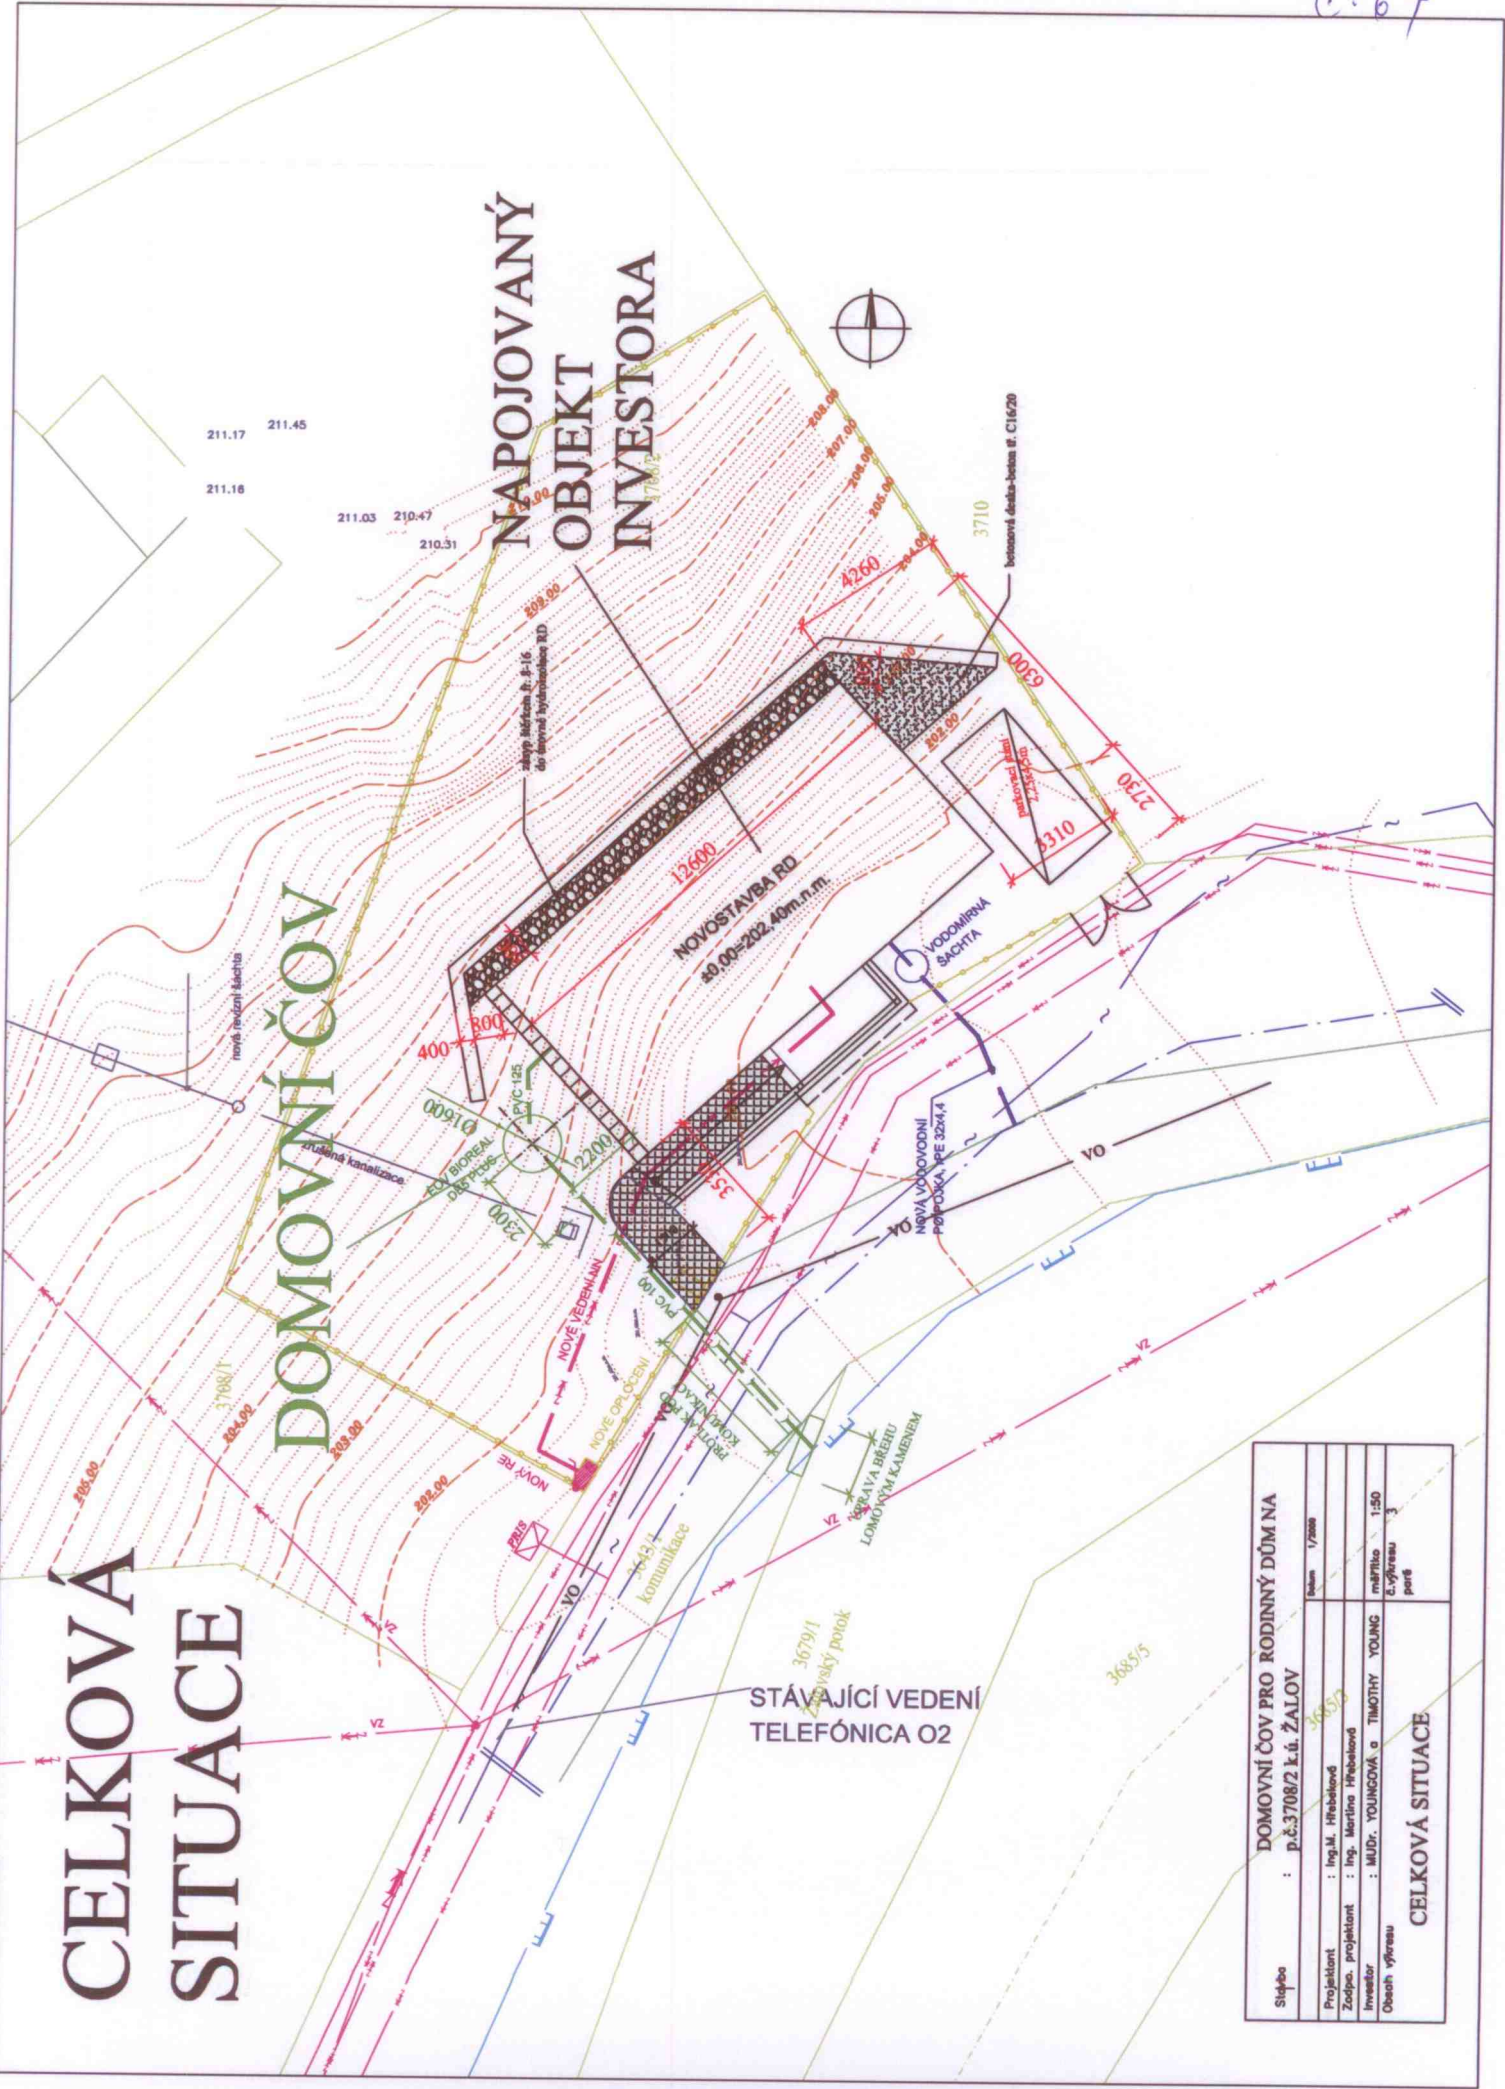

CELKOVÁ SITUACE	
Stupeň	DOMOVNÍ ČOV PRO RODINNÝ DŮM NA p.č.3708/2 k.ú. ŽALOV
Projektant	Ing. M. Hrabělová
Zodpov. projektant	Ing. Martina Hrabělová
Investor	MUDr. YOUNGŮVÁ a TIMOTHY YOUNG
Období výstavby	mařítko 1:50 č. výkresu 3 part
Škála	1/2000

STÁVAJÍCÍ VEDENÍ
TELEFONICA O2

