

c. 144

Městský úřad Černošice

Odbor životního prostředí
oddělení vodního hospodářství
pracoviště: Podskalská 19, 120 00 Praha 2

oprávněná úřední osoba: Mgr. Lucie Kutláková
telefon: 221 982 204
e-mail: podatelna@mestocernosice.cz
počet stran: 2

Dle rozdělovníku

Spis. zn.: S-MUCE 24337/2012 OZP/V/Kut
Č. j.: MUCE 31560/2012 OZP/V/Kut-OOP

Praha dne: 1.8.2012

Věc: Stanovení záplavového území Únětického potoka v ř. km 0,000 – 2,000, kat.ú. Roztoky u Prahy – návrh opatření obecné povahy

NÁVRH OPATŘENÍ OBECNÉ POVAHY

VEŘEJNÁ VYHLÁŠKA

Městský úřad Černošice, jako příslušný vodoprávní úřad podle § 106 odst. 1 zákona č. 254/2001 Sb., o vodách a o změně některých zákonů (vodní zákon), ve znění pozdějších předpisů, v souladu s ustanovením § 171 a následujících zákona č. 500/2004 Sb., správní řád, ve znění pozdějších předpisů (správní řád), podle § 66 odst.1) a odst. 2) vodního zákona v y d á v á n á v r h

opatření obecné povahy

a jím stanoví záplavové území Únětického potoka v ř. km 0,000 – 2,000, kat.ú. Roztoky u Prahy.

Vodoprávní úřad stanovuje u vodního toku Únětický potok v říčním km 0,000 – 2,000 záplavové území a vymezuje v něm aktivní zónu v rozsahu dokumentace pro vyhlášení záplavového území zpracované v říjnu 2010 SVIP projektová a geodetická kancelář, Makovského 1340, 163 00 Praha 6.

Název toku: Únětický potok (levostranný přítok Vltavy v ř. km 38,3)

Řad toku: III.

Číslo hydrogeologického pořadí: 1-12-02-014

Katastrální území: Roztoky u Prahy (ř.km 0,000-2,000)

Odůvodnění

Povodí Vltavy, státní podnik, IČ: 70889953, Holečkova 8, 150 24 Praha 5, CZ-NACE: 36000 podal dne 11.6.2012 návrh na stanovení záplavového území a na vymezení aktivní zóny u Únětického potoka v říčním km 0,000 – 2,000, kat.ú. Roztoky u Prahy.

Záplavová území musí být v souladu s § 66 odst. 1 a odst. 2 vodního zákona stanovena vodoprávním úřadem.

Návrh záplavového území Únětického potoka v ř. km 0,000-2,000 byl zpracován v říjnu 2010 firmou SVIP projektová a geodetická kancelář, Makovského 1340, 163 00 Praha 6, Ing. Zdeňkem Vitákem, autorizovaným inženýrem pro vodohospodářské stavby (ČKAIT – 0002473).

Dokumentace mj. obsahuje:

- Popis způsobu zpracování návrhu záplavového území v rozsahu povodňových průtoků Q_5 , Q_{20} a Q_{100}
- Výpočet zjištěné plochy záplavového území při periodicitě povodně 5, 20 a 100 let
- Stanovení aktivní zóny záplavového území
- Výpočet podélných profilů nadmořské výšky hladin pro průtok povodně s periodicitou 5, 20 a 100 let
- Zobrazení záplavových čar Q_5 , Q_{20} a Q_{100} do Základní mapy České republiky 1: 10 000
- Zobrazení záplavových čar Q_5 , Q_{20} a Q_{100} do ortofotomapy s katastrální mapou České republiky 1: 5 000

Do podkladů (v říjnu 2010 firmou SVIP projektová a geodetická kancelář, Makovského 1340, 163 00 Praha 6, Ing. Zdeňkem Vitákem, autorizovaným inženýrem pro vodohospodářské stavby (ČKAIT – 0002473)) opatření lze nahlédnout na Městském úřadu Černošice, OŽP, Podskalská 19, Praha 2, č. dveří 510, 5. patro v úřední hodiny.

Poučení

V souladu s ustanoveními § 172 odst. 4 a 5 správního řádu může k návrhu opatření obecné povahy kdokoli, jehož práva, povinnosti nebo zájmy mohou být opatřením obecné povahy přímo dotčeny, uplatnit odůvodněné námitky ve lhůtě 30 dnů ode dne jeho zveřejnění. Zmeškání úkonu nelze prominout.

otisk úředního razítka

Mgr. Lucie Kutláková
oprávněná úřední osoba

Toto opatření obecné povahy se doručuje veřejnou vyhláškou v souladu s § 173 odst. 1 správního řádu a musí být vyvěšeno na úřední desce MěÚ Černošice, pracoviště Podskalská 19, Praha 2 a na úřední desce MěÚ Roztoky u Prahy, Nám. 5. května, 252 63 Roztoky po dobu 15 dnů. Potvrzené bude vráceno na MěÚ Černošice, OŽP, oddělení vodního hospodářství.

- 1 -08- 2012

.....
vyvěšeno dne

Město Roztoky
nám. 5. května 2
252 63 ROZTOKY
razítko obce

.....
sejmuto dne

+ grafická příloha, 1 ks - situace

Rozdělovník:


Účastníci řízení na dodejku:

- 1) Povodí Vltavy, státní podnik, Holečkova 8, 150 24 Praha 5 (datovou schránkou)
- 2) Město Roztoky u Prahy, nám. 5. května 2, 252 63 Roztoky (datovou schránkou)

Ostatní účastníci řízení veřejnou vyhláškou

Na vědomí:

- 3) Povodí Vltavy, státní podnik, závod Dolní Vltava, Grafická 36, 150 24 Praha 5 (datovou schránkou)
- 4) MěÚ Černošice, Podskalská 19, 120 00 Praha 2 – k vyvěšení na úřední desku
- 5) OŽP – spisy/Kut

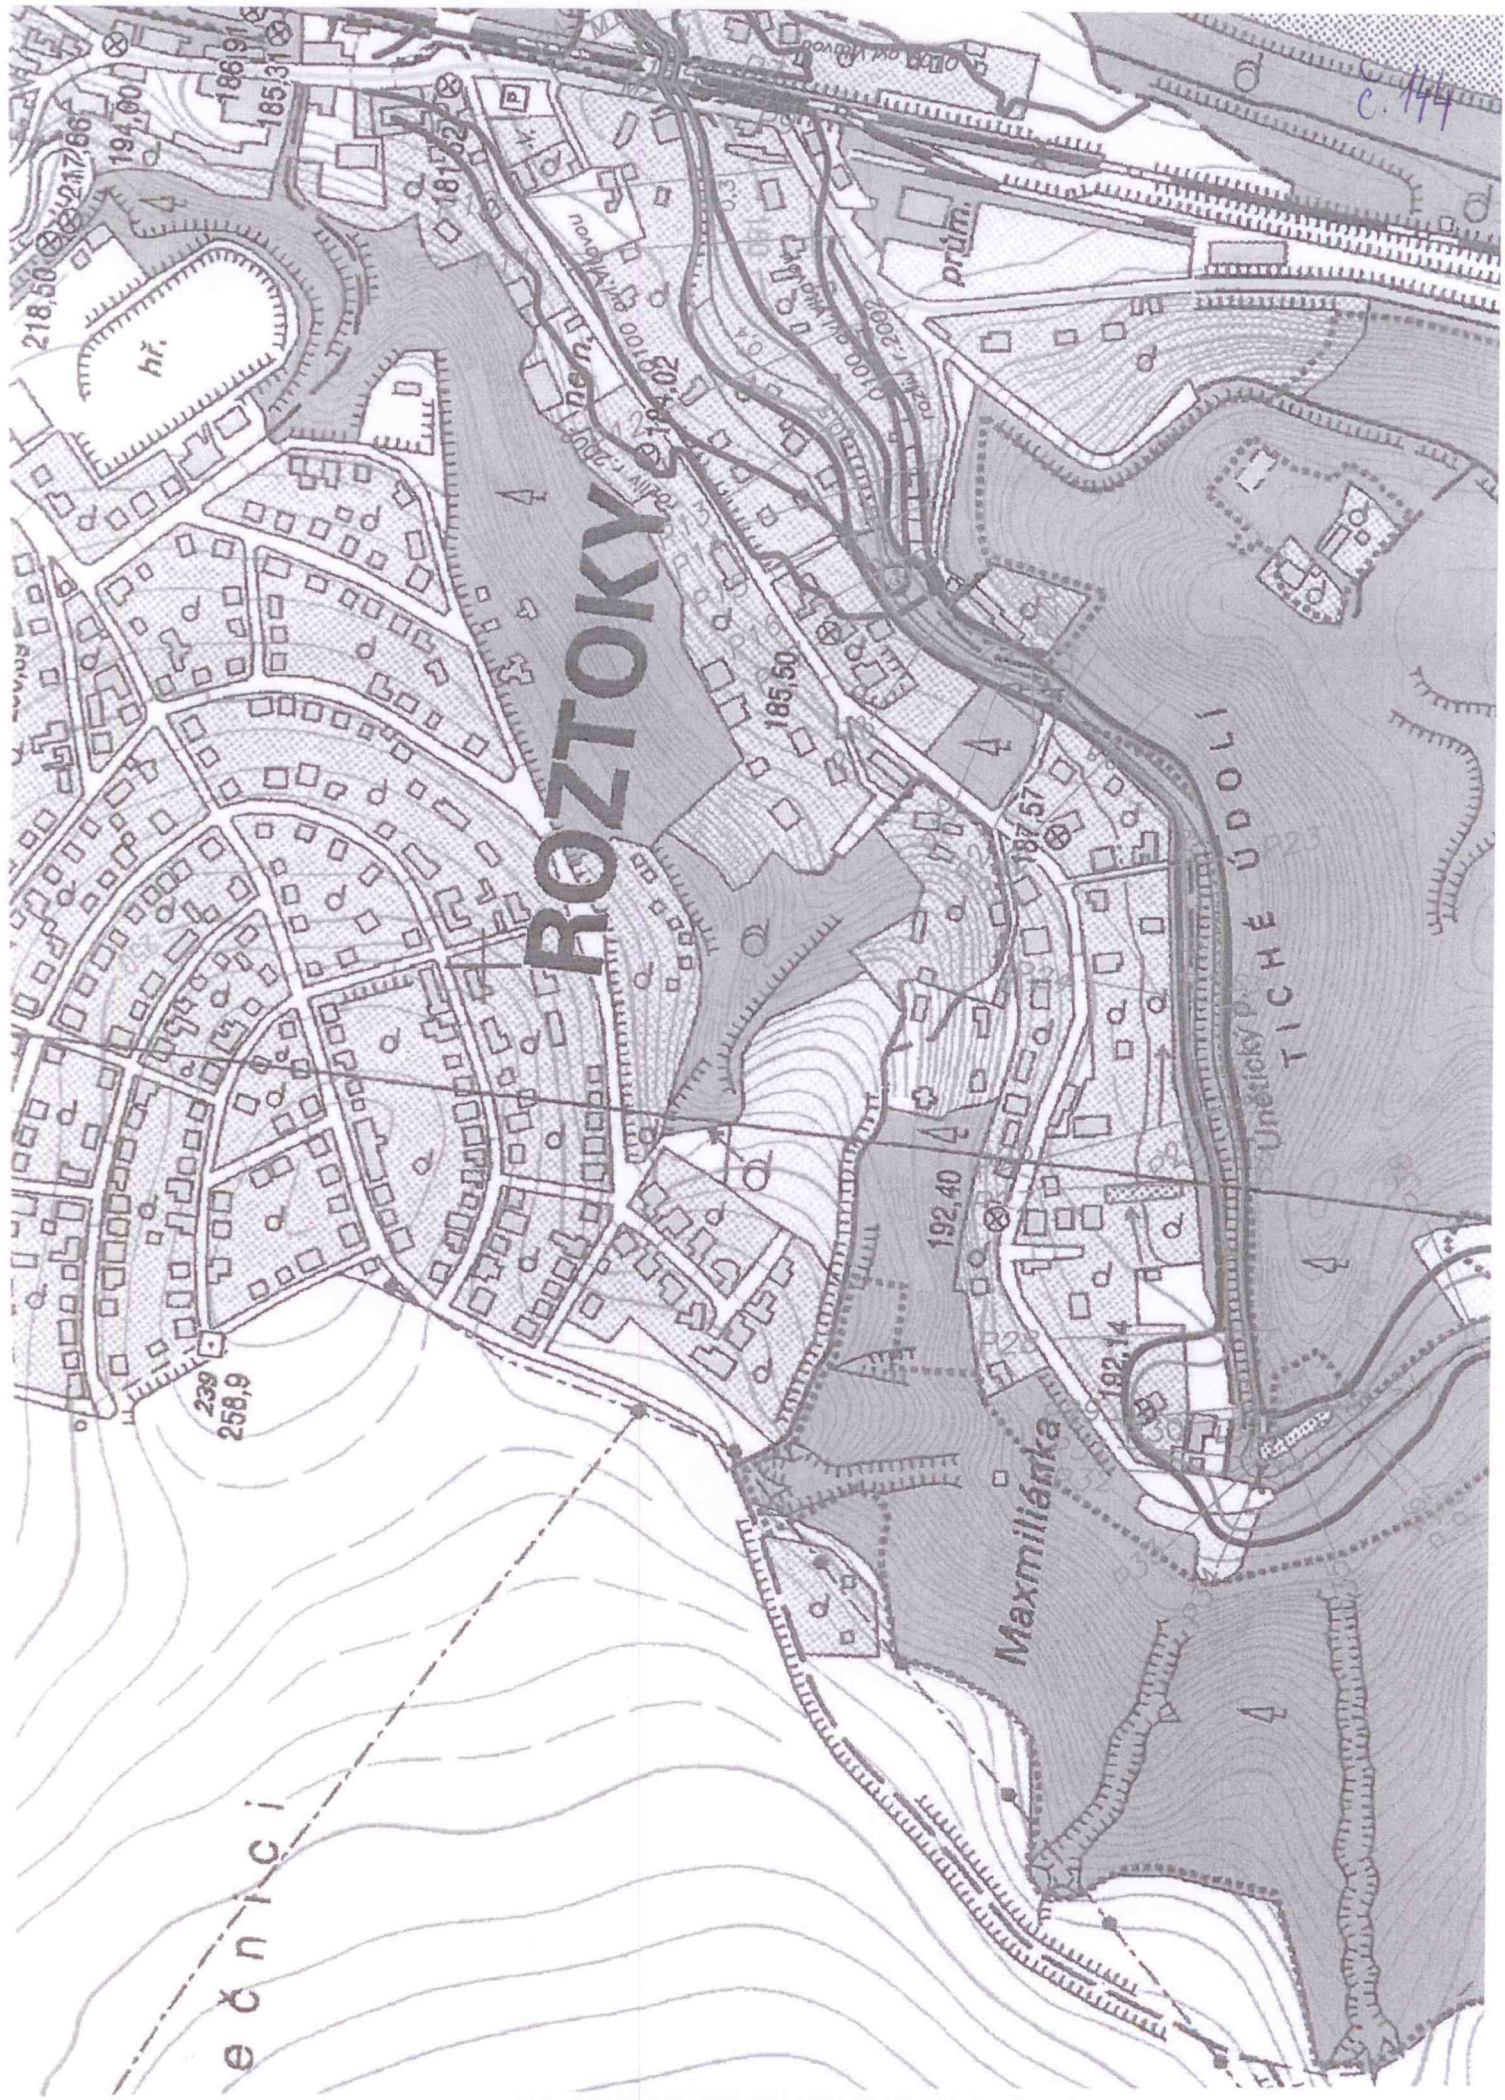

ROZTOKY

Maxmiliánka

TICHÉ ÚDOLÍ

ečnici

c. 144

hr.

prům.

Čechy