


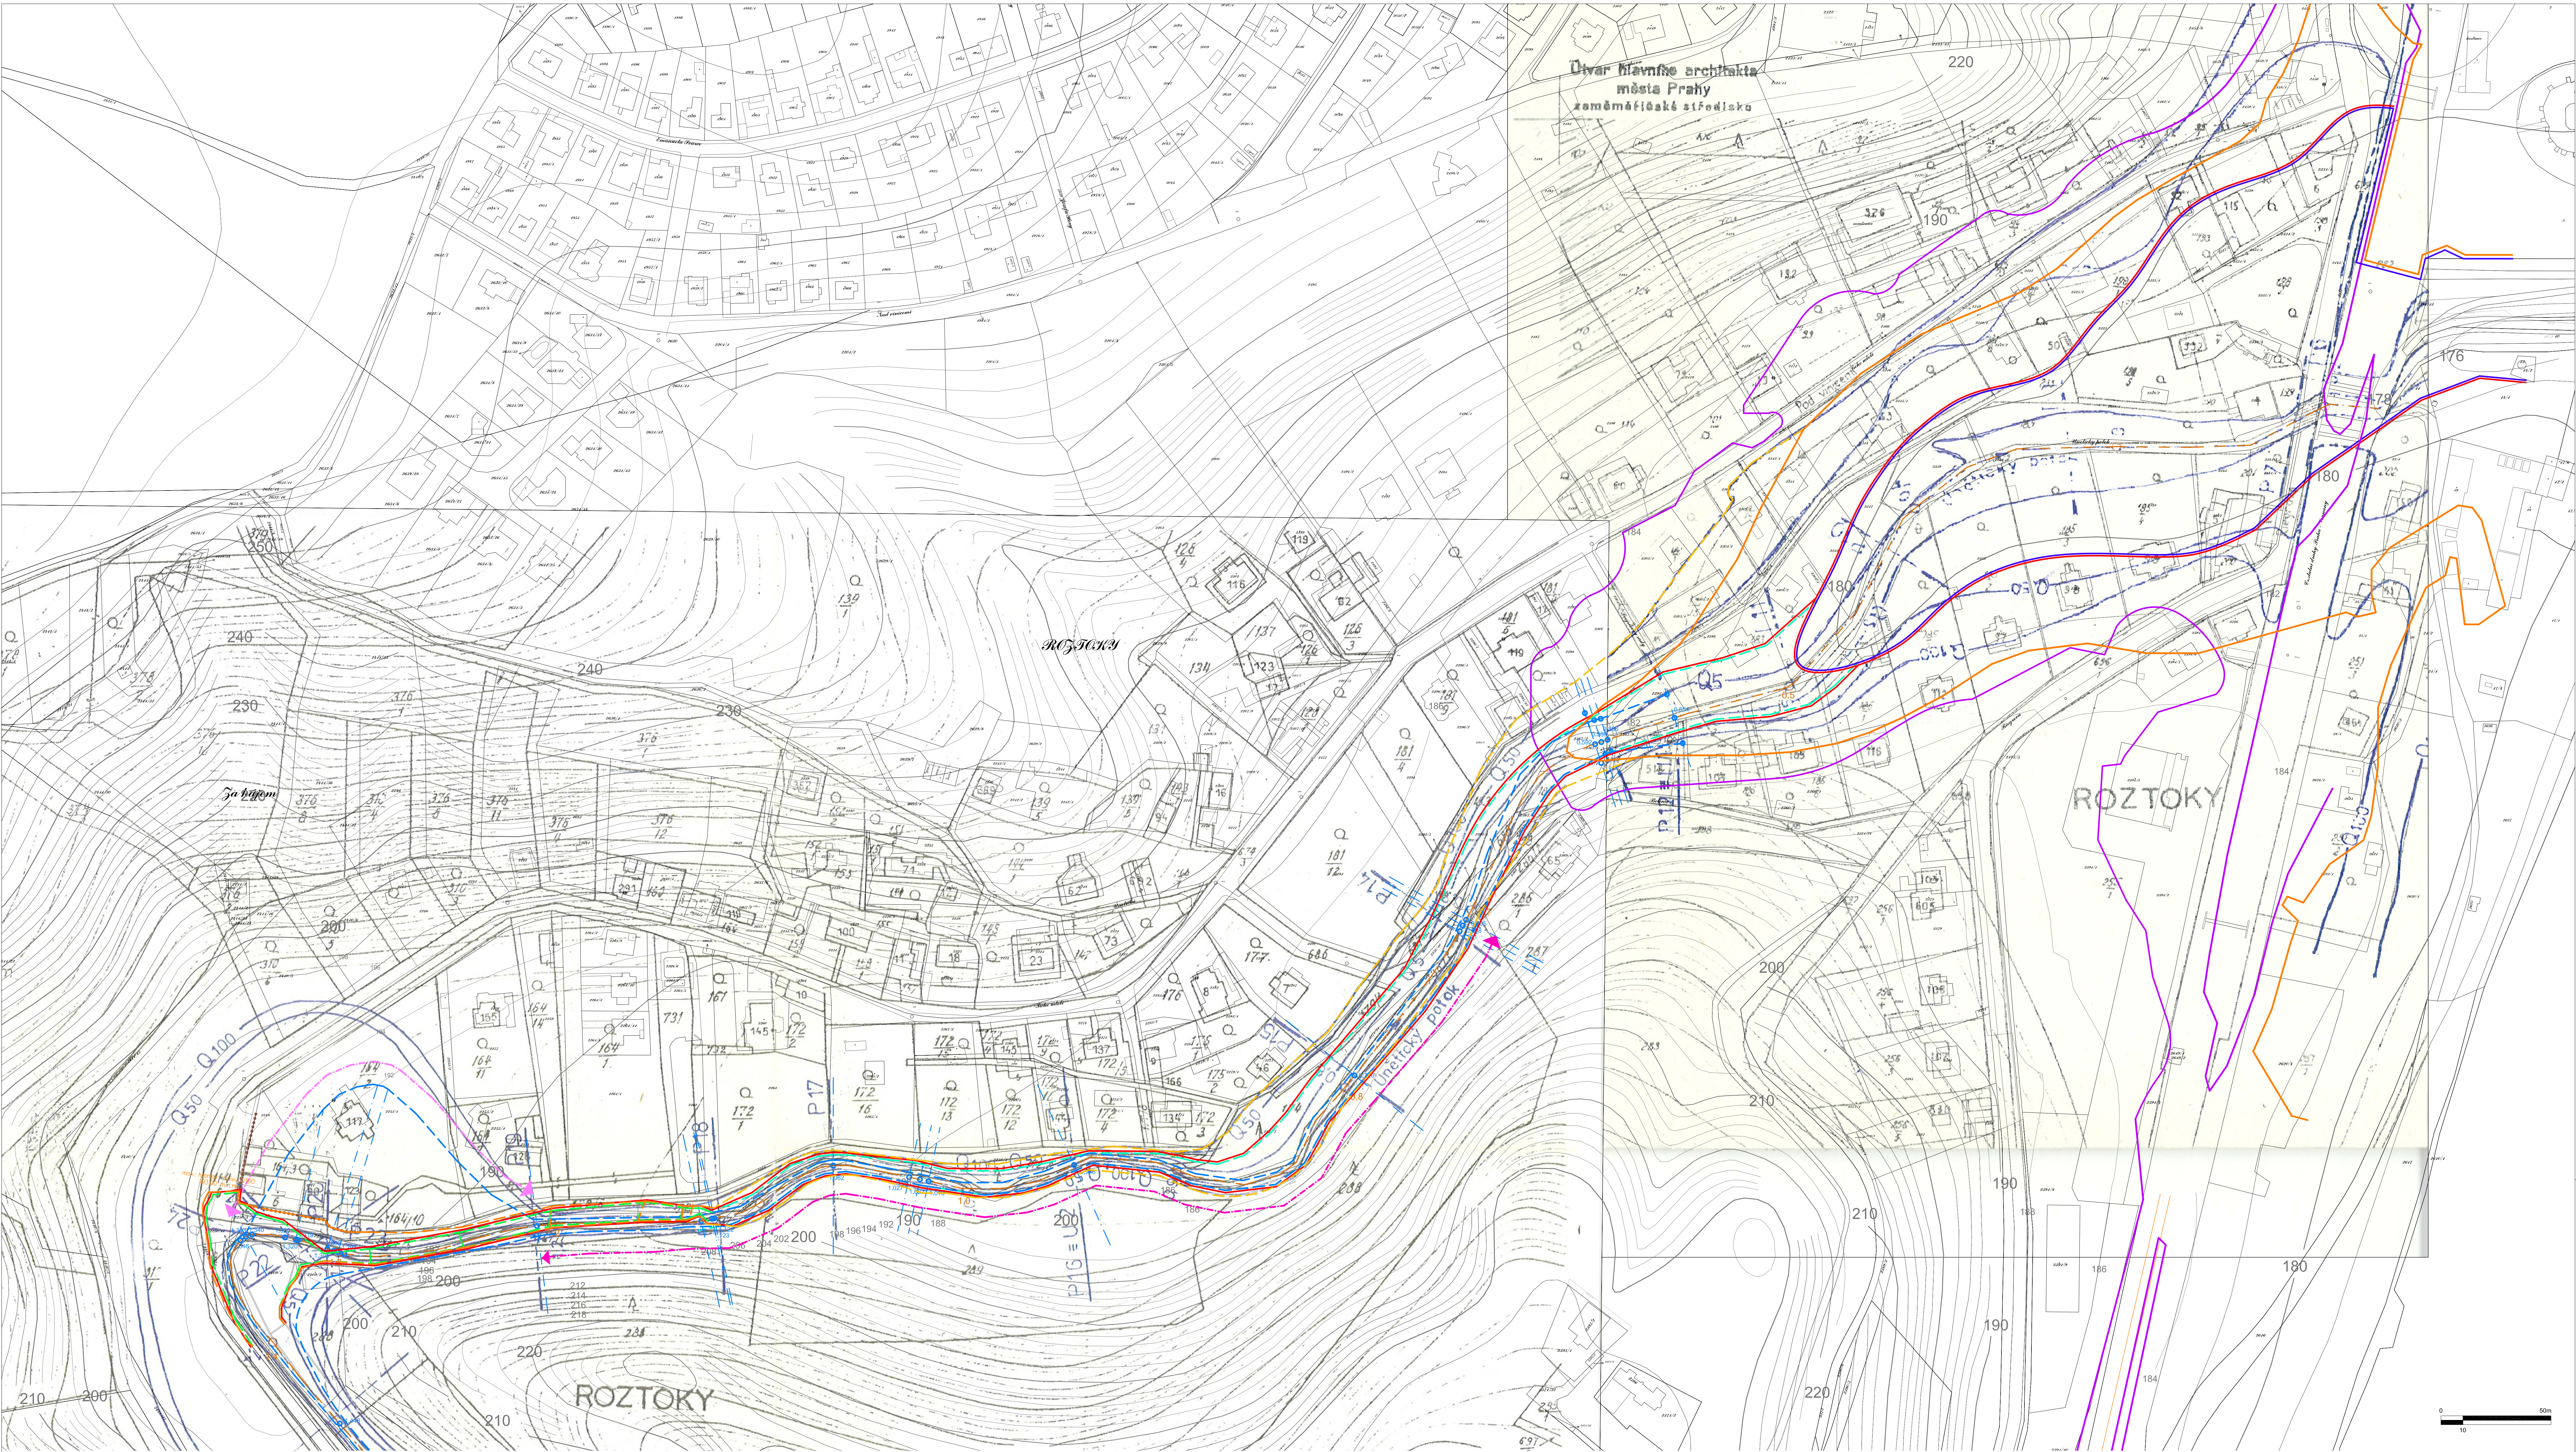

- LEGENDA:**
- OSA ÚNĚTICKÉHO POTOKA DLE STUDIE HYDROPROJEKTU Z 10/1986
 - HLADINA Q20 VLTAVY - 180,40 m n.m. DLE TEXTOVÉ ČÁSTI SDĚLENÍ SPRÁVCE POVODÍ ZE DNE 10.11.2009
 - HLADINA Q20 ÚNĚTICKÉHO POTOKA DLE TABULKY V TEXTOVÉ ČÁSTI SDĚLENÍ SPRÁVCE POVODÍ ZE DNE 10.11.2009
 - HLADINA Q20 ÚNĚTICKÉHO POTOKA - LOKALITA MAXIMÁLNÍKA - DLE STUDIE 6 plus 982009
 - HLADINA Q20 ÚNĚTICKÉHO POTOKA - ODHAD DLE GRAFICKÉ ČÁSTI STUDIE HYDROPROJEKTU Z 10/1986
 - HLADINA Q20 ÚNĚTICKÉHO POTOKA A VLTAVY - DLE GRAFICKÉ ČÁSTI STUDIE HYDROPROJEKTU Z 10/1986, DLE TEXTOVÉ ČÁSTI SDĚLENÍ SPRÁVCE POVODÍ ZE DNE 10.11.2009 A DLE STUDIE 6 plus 982009
 - HLADINA Q100 VLTAVY - 182,52 m n.m. DLE TEXTOVÉ ČÁSTI SDĚLENÍ SPRÁVCE POVODÍ ZE DNE 10.11.2009
 - HLADINA Q100 - LOKALITA MAXIMÁLNÍKA - DLE STUDIE 6 plus 982009
 - HLADINA Q100 ÚNĚTICKÉHO POTOKA - DLE GRAFICKÉ ČÁSTI STUDIE HYDROPROJEKTU Z 10/1986
 - ROZSAH SKUTEČNÉ ŽÁŘAVY B0202 DLE GRAFICKÉ ČÁSTI POVOĎHOVÉHO MODELU VLTAVY Z R.2003
 - VE VYZNAČENÉM ÚSEKU ROZPOR TEXTOVÉ ČÁSTI SDĚLENÍ SPRÁVCE POVODÍ ZE DNE 10.11.2009 A GRAFICKÉ ČÁSTI STUDIE HYDROPROJEKTU Z 10/1986
 - VE VYZNAČENÉM ÚSEKU NEZOHLEDNĚNÝ STAVAJÍCÍ OBJEKTY A STAVAJÍCÍ OCHRANNA ŽEď
 - NAVHRŮVANÁ OPRAVA STAV. ŽEď NA POZEMCÍCH MAXIMÁLNÍKY

REGULAČNÍ PLÁN ROZTOKY - TICHÉ ÚDOLÍ

VÝŠKY HLADINY Q-20-100 ÚNĚTICKÉHO POTOKA A VLTAVY B11

Akce: REGULAČNÍ PLÁN ROZTOKY - TICHÉ ÚDOLÍ
Zhotovitel: Ian Bryan Architects s.r.o., Kofrova 1, 150 00 Praha 5
Zodp. projektant: Ing. Arch. Ian Bryan
Projektant: Ing. Arch. E. Trembák, Ing. Arch. M. Vojtek, Ing. V. Boráková, D. Hrudka
Přizpůsobení: Městský úřad Roztoky
Měřítko: 1:1000
Datum: 10/2010