


zhotovení grafického návrhu památníku Jana Palacha v Roztokách

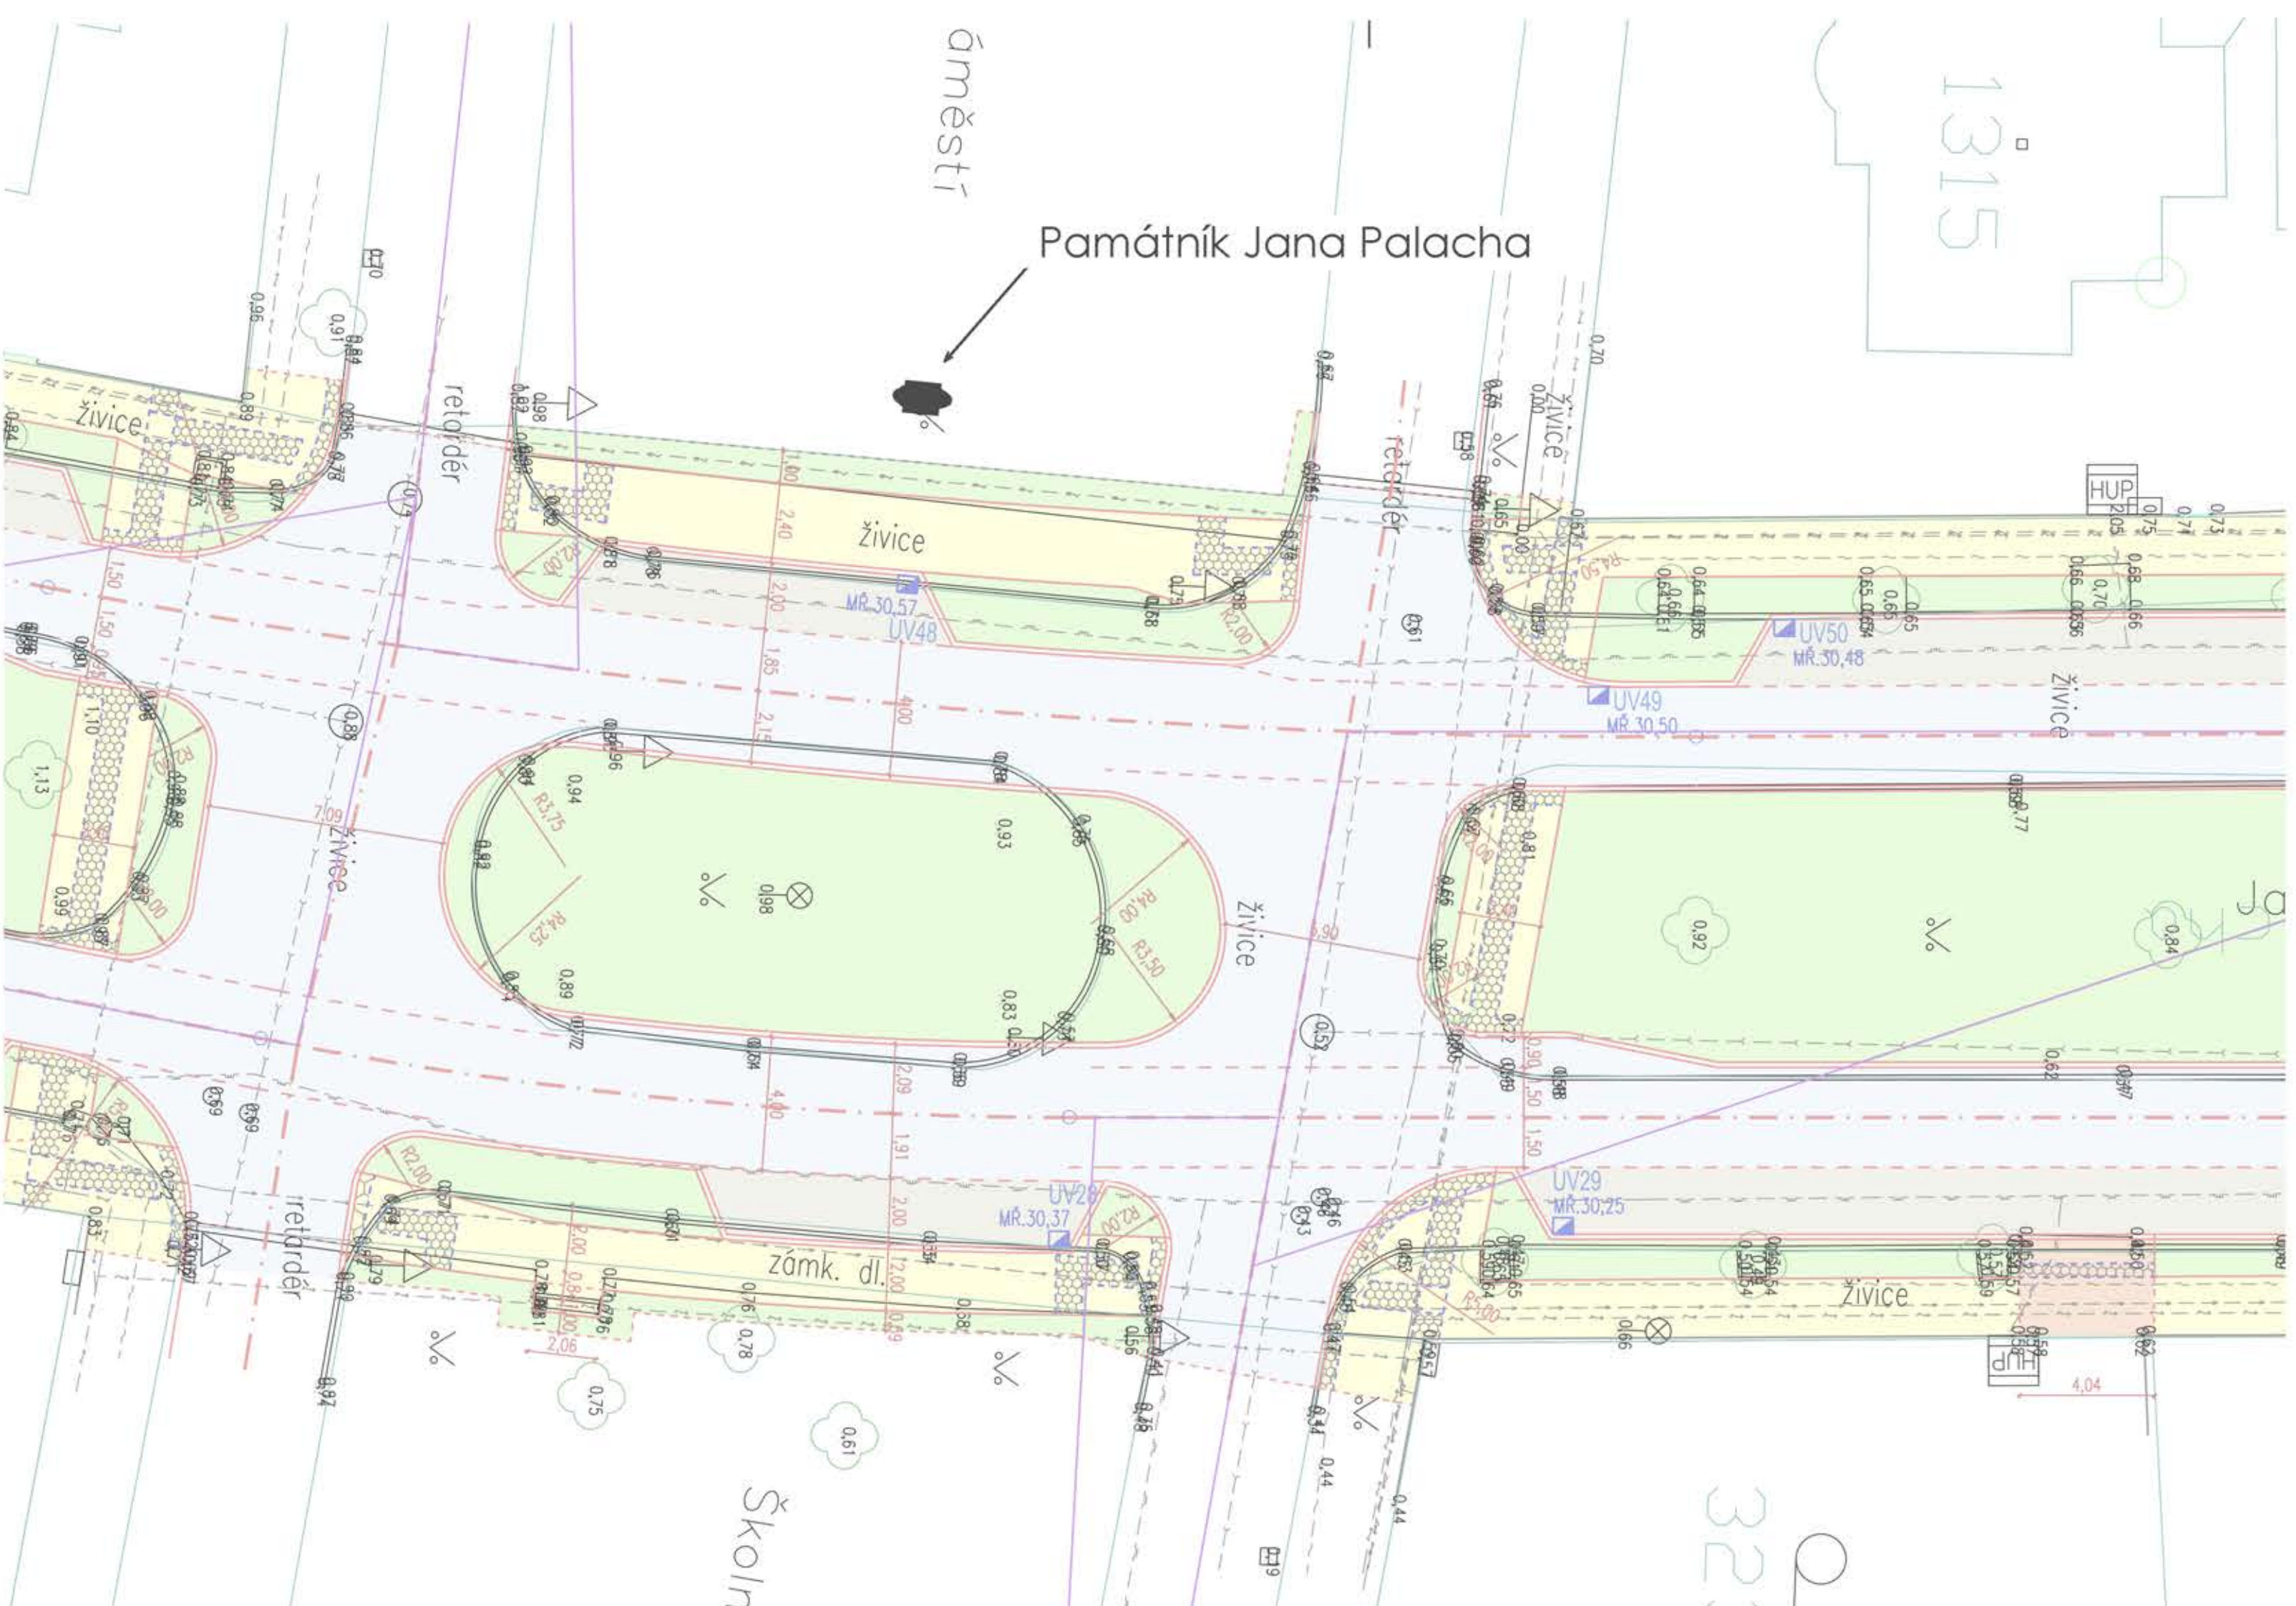

Ideový záměr

Za nepřekonatelný pomník Jana Palacha považuji posmrtnou masku umístěnou na budově Filozofické fakulty UK v Praze. Ta je samozřejmým inspiračním zdrojem navrženého památníku, který má za cíl prostou a důstojnou formou s použitím prostředků klasického sochařského tvarosloví trvale uctít Palachovu památku.

Popis, umístění

Busta na kamenném soklu.
Památník je navržen tak, aby se stal významným bodem, a sice je umístěn v prostoru křižení Palachovy ulice a Školního náměstí.

Technické a materiálové řešení

Bronzová, fakultativně litinová, busta osazená na kamenný sokl, nejlépe z travertinu. Celek pevně ukotven na zbudovaný betonový základ.

Rozměry

výška soklu 160 cm šířka 50 cm
výška busty cca 55 cm

Poznámky

Předložený návrh dává představu o celkové koncepci zamýšleného díla, ovšem v detailu je třeba jej dopracovat. Především na portrétu je ještě mnoho modelační práce, dále budou součástí památníku slova Jan Palach. Může dojít i k drobným úpravám proporcí apod. Tyto skutečnosti nemají vliv na cenu díla. Navržený památník splňuje podmínku zadavatele ohledně ceny díla.

