



SEZNAM SOUŘADNIC –OSA A OBLUKY

BOD	Y	X
ZÚ	743 496,92	1 033 725,89
VB1	743 425,23	1 033 826,40
VB2	743 410,25	1 033 865,27
VB3	743 402,61	1 033 901,20
VB4	743 393,70	1 033 984,92
KÚ	743 393,80	1 033 999,35
V1	743 495,25	1 033 732,98
V2	743 491,55	1 033 738,15
V3	743 475,42	1 033 752,16
V4	743 469,36	1 033 760,65
V5	743 467,84	1 033 762,79
V7	743 467,21	1 033 772,29
V8	743 465,56	1 033 774,59
V10	743 398,57	1 033 913,18
V11	743 397,99	1 033 918,65
V12	743 392,28	1 033 972,32
V13	743 391,68	1 033 977,93
V14	743 396,55	1 033 999,80
V15	743 389,51	1 033 998,31

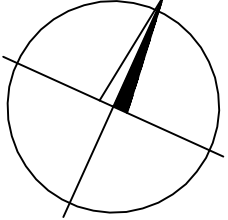

NÁZEV AKCE ROZTOKY–REKONSTRUKCE ŽIROVNICKÉHO ULICE		ING. ALOIS PALÍČKA PROJEKCE	
OBJEKT		CHLUMÍN 50, 277 43 CHLUMÍN TEL.:604319879,315674235	
SO. KOMUNIKACE			
INVESTOR	MĚSTO ROZTOKY	OBJEDNATEL MĚ.Ú.ROZTOKY	STUPEŇ DSP
OBSAH VÝKRESU VYTÝČOVACÍ VÝKRES		Měřítko 1:500	DATUM 12.2007
VYPRACOVAL ING. ALOIS PALÍČKA		HIP ING. ALOIS PALÍČKA	4

NÁZEV AKCE ROZTOKY–REKONSTRUKCE ŽIROVNICKÉHO ULICE		ING. ALOIS PALÍČKA PROJEKCE	
OBJEKT		CHLUMÍN 50, 277 43 CHLUMÍN TEL.:604319879,315674235	
SO. KOMUNIKACE			
INVESTOR	MĚSTO ROZTOKY	OBJEDNATEL MĚ.Ú.ROZTOKY	STUPEŇ DSP
OBSAH VÝKRESU VYTÝČOVACÍ VÝKRES		Měřítko 1:500	DATUM 12.2007
VYPRACOVAL ING. ALOIS PALÍČKA		HIP ING. ALOIS PALÍČKA	4

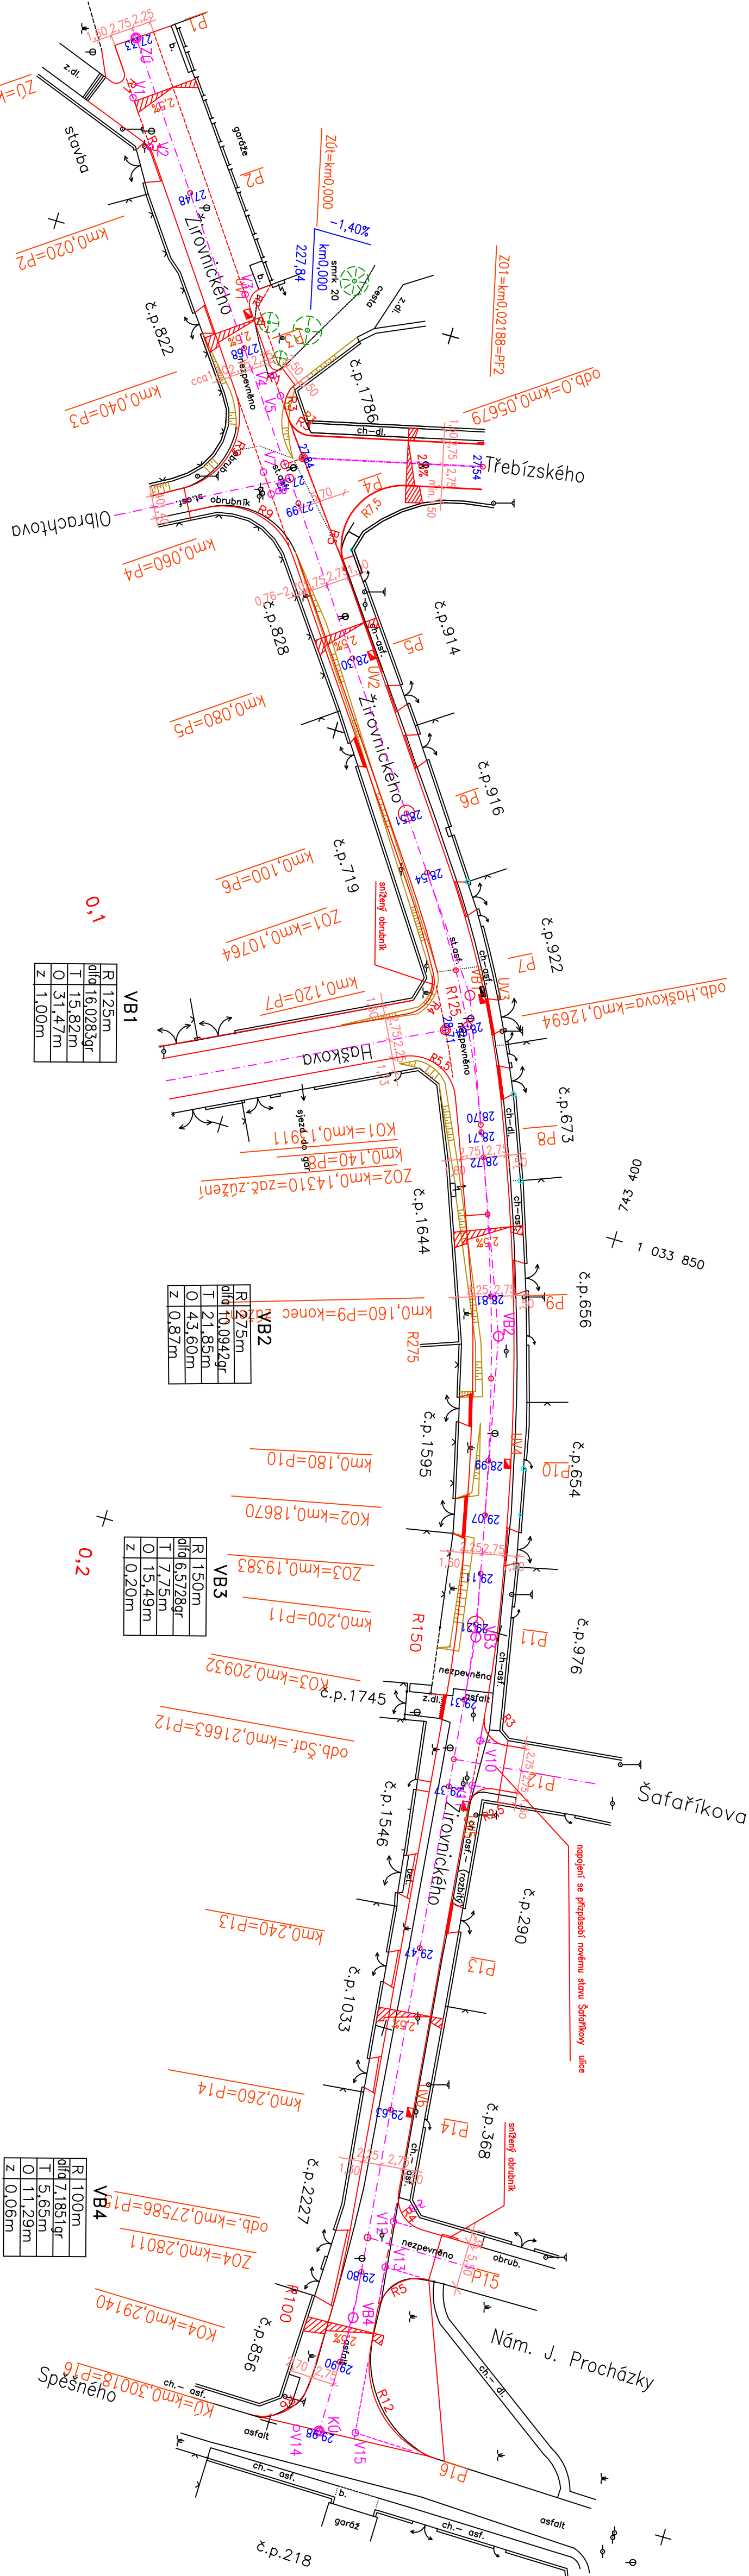

SEZNAM VYTÝČOVACÍCH PRVKŮ OBLOUKŮ

	V1	V2	V3	V4	V5	V7	V8	V10	V11	V12	V13	V14	V15
R	1,00m	3,00m	2,00m	1,00m	3,00m	9,00m	9,00m	3,00m	2,50m	4,00m	5,00m	6,00m	12,00m
dlířka	162,0464gr	58,0586gr	98,0745gr	119,7418gr	80,2582gr	108,0244gr	91,9756gr	100,4098gr	99,5902gr	93,1713gr	106,2256gr	99,7844gr	91,5581gr
T	3,25m	0,91m	1,94m	1,37m	2,18m	10,21m	7,92m	3,02m	2,48m	3,59m	5,57m	5,97m	10,51m
O	2,55m	1,79m	3,08m	1,88m	3,78m	14,93m	13,00m		3,91m	5,85m	8,34m	9,40m	17,26m
Z	2,40m	0,14m	0,79m	0,70m	0,71m	4,61m	2,99m			1,38m	2,48m	2,47m	3,95m

Balvín a Fára	Zakázka číslo 25/2007
geodetické a kartografické práce	Datum 30.5.2007
Praha 6 – Dejvice, v Sídleckém údolí 39/2329	
tel. 257214286, 603264462 nebo 76202115	
Název díla	Sourod systém S – JTSK
	Výškový systém Balt. p.v.
	Měřítko 1 : 500
Obsah	Číslo výkresu 1

Účelová mapa