


ROZTOKY – TŘEBÍZSKÉHO ULICE  
PODÉLNÝ PROFIL M 1:500/100

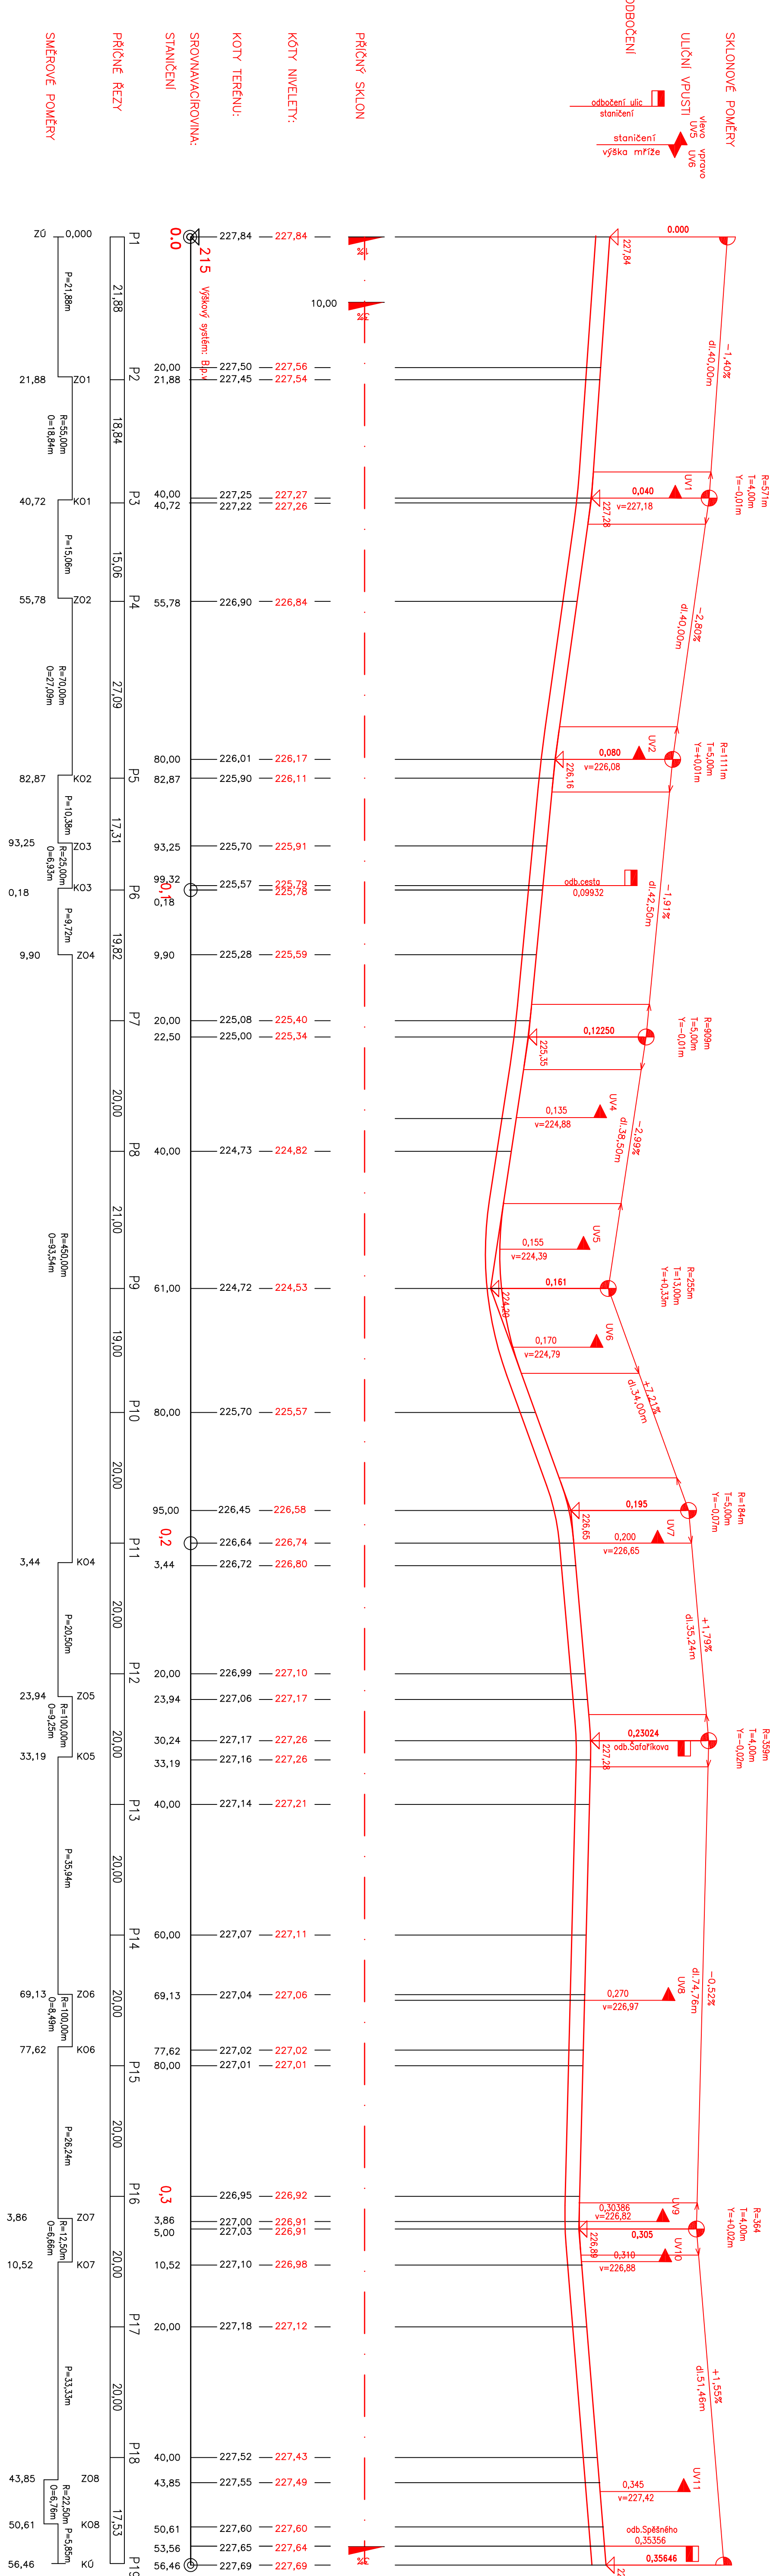

NAZEV AKCE		ING. ALOIS PALÍČKA	
ROZTOKY–REKONSTRUKCE TŘEBÍZSKÉHO ULICE		PROJEKCE	
OBJEKT		CHLUMÍN 50, 277 43 CHLUMÍN	
SO. KOMUNIKACE		TEL.:604319879,315674235	
INVESTOR	MĚSTO ROZTOKY	OBJEDNATEL	MĚ.Ú.ROZTOKY
	MĚSTO ROZTOKY		MĚSTO
OBSAH VÝKRESU		PODÉLNÝ PROFIL	
PROJEKTANT OBJEKTU		HIP	
ING. ALOIS PALÍČKA		ING. ALOIS PALÍČKA	
STUPĚŇ		DATUM	
DSP		12.2007	
PRÍLOHY		PARE	
5			