


- LEGENDA I.S.
- VODOVOD
 - SDĚLOVACÍ KABELY METALICKÉ
 - KABELY V.N.
 - KABELY N.N.
 - VEREJNÉ OSVĚTLENÍ
 - PLYNOVOD
 - KANALIZACE

NAZEV AKCE				ING. ALOIS PALČKA			
ROZTOKY – REKONSTRUKCE HAŠKOVY ULICE				PROJEKCE			
OBJEKT				CHLUMIN 50, 277 43 CHLUMIN TEL.:604319879,315674235			
SO. KOMUNIKACE							
INVESTOR		OBJEDNATEL		STUPEŇ		DATUM	
MĚSTO ROZTOKY		M.Ě.Ú. ROZTOKY		DSP		12.2007	
OBSAH VÝKRESU		KOORDINAČNÍ SITUACE		MĚŘÍTKO		PAPÉ	
				1:500			
PROJEKTANT OBJEKTU				ČÍSLO PRÍLOHY			
ING. ALOIS PALČKA				2			

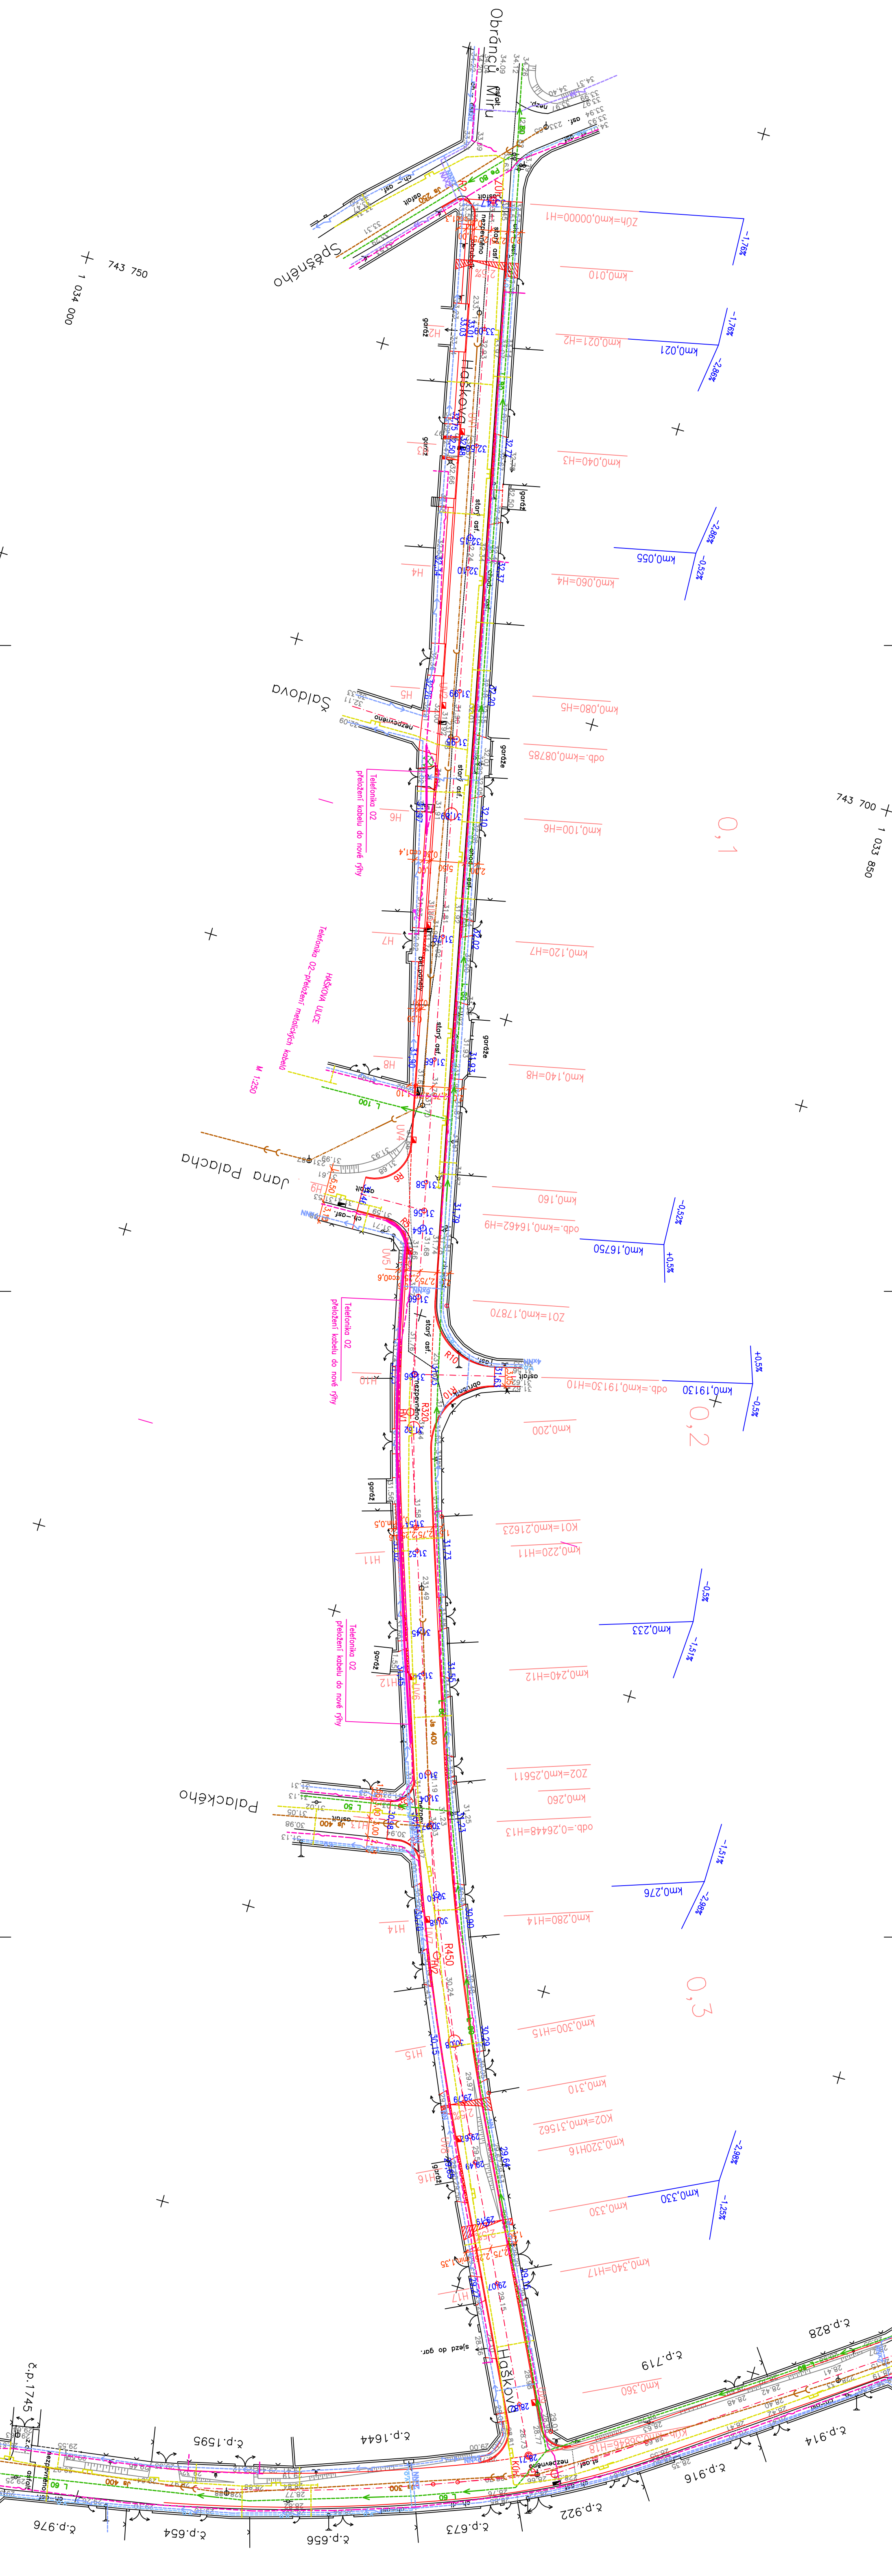

NAZEV AKCE				ING. ALOIS PALČKA			
ROZTOKY – REKONSTRUKCE HAŠKOVY ULICE				PROJEKCE			
OBJEKT				CHLUMIN 50, 277 43 CHLUMIN TEL.:604319879,315674235			
SO. KOMUNIKACE							
INVESTOR		OBJEDNATEL		STUPEŇ		DATUM	
MĚSTO ROZTOKY		M.Ě.Ú. ROZTOKY		DSP		12.2007	
OBSAH VÝKRESU		KOORDINAČNÍ SITUACE		MĚŘÍTKO		PAPÉ	
				1:500			
PROJEKTANT OBJEKTU				ČÍSLO PRÍLOHY			
ING. ALOIS PALČKA				2			