


MĚZEV AKCE			ING. ALOIS PALČKA	
ROZTOKY – REKONSTRUKCE TRÉBIZSKÉHO ULICE			PROJEKCE	
OBJEKT			CHLUMN 50, 277 A3 CHLUMN	
			TEL: 604319879, 315674235	
INVESTOR		OBEDNATEL	STUPEŇ	DATUM
MĚSTO ROZTOKY		MĚ.Ú. ROZTOKY	DSP	12.2007
OBSAH VÝKRESU		KOORDINAČNÍ SITUACE	MĚŘÍTKO	PÁNE
PROJEKTANT OBJEKTU		ING. ALOIS PALČKA	HP	2

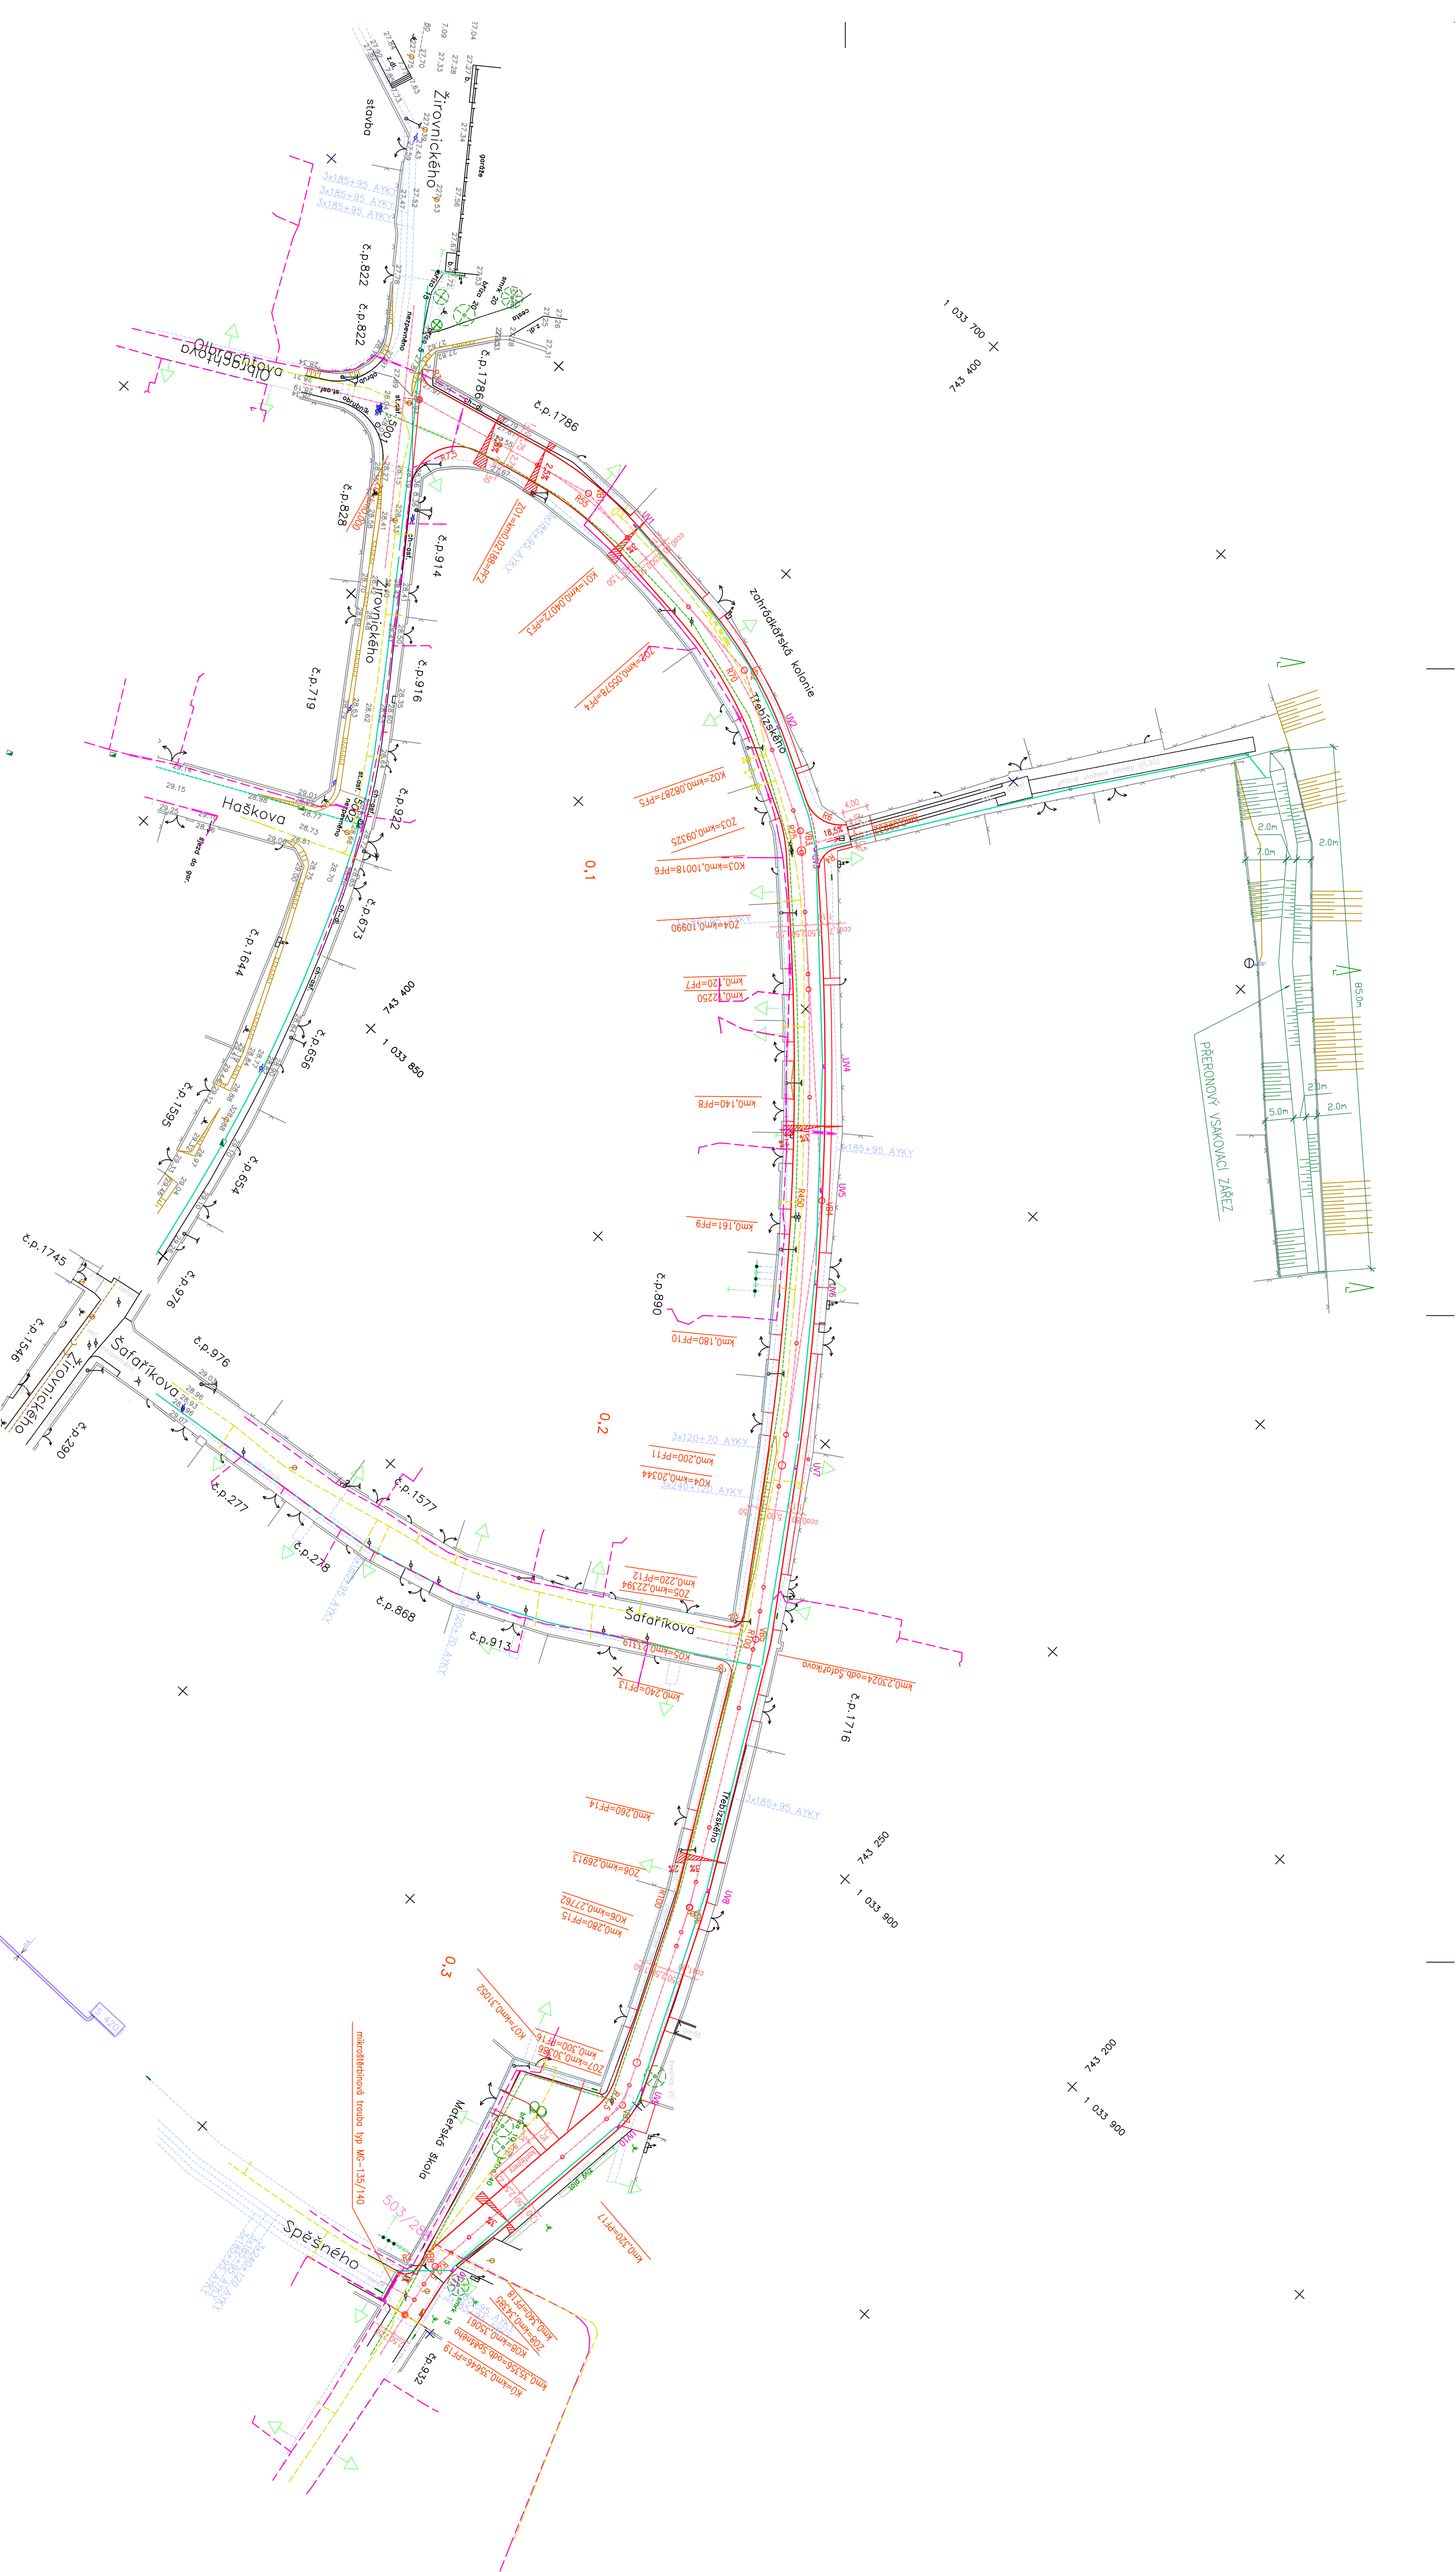

LEGENDA

LEGENDA I.S.

- VODOVOD
- SĐELOVACÍ KABELY METALICKÉ
- KABELY N.N.
- V.0.0. VĚŘEJNÉ OSVĚTLENÍ
- PLYNOVOD
- KANALIZACE
- ODVODŇOVACÍ DRENAŽE
- PŘERONOVÝ VSAKOVACÍ ZÁŘEZ