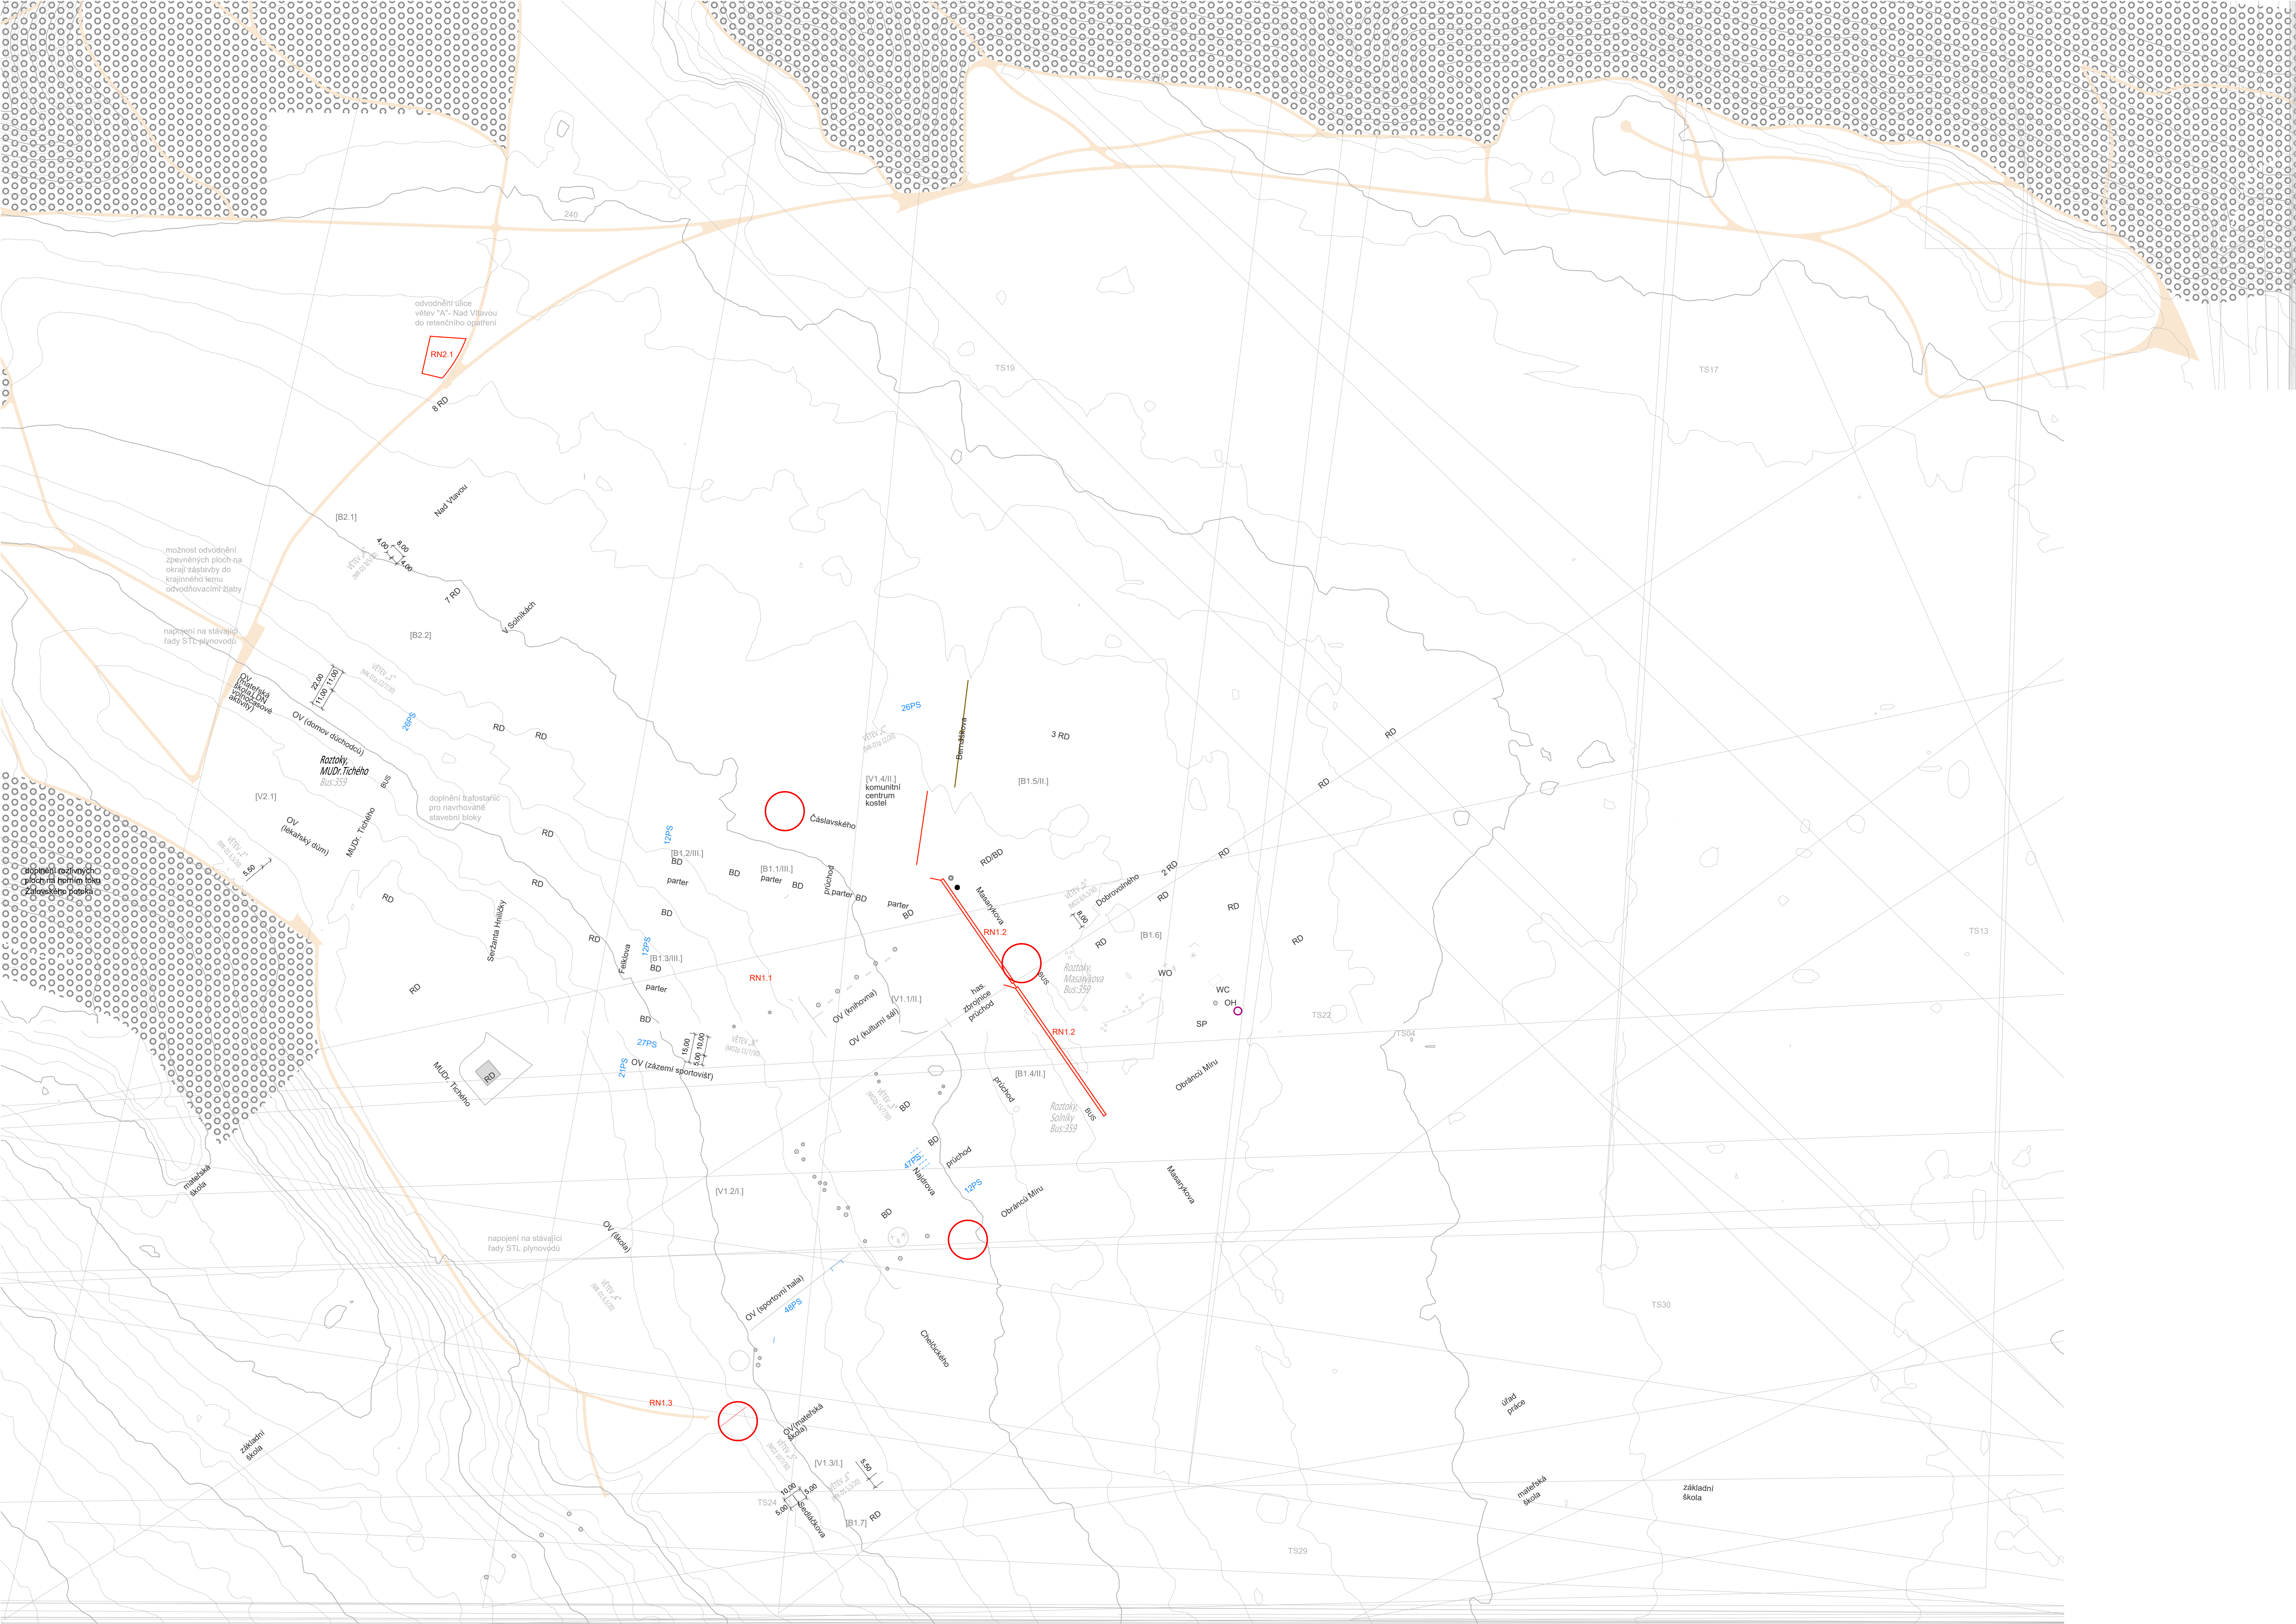

240
TS19
TS17
odvodnění ulice větev "A"- Nad Vltavou do retenčního opatření
RN2.1
8 RD
Nad Vltavou
[B2.1]
4,00
8,00
4,00
VĚTEV „A" (MK-D1 8/5/20)
7 RD
V Solníkách
možnost odvodnění zpevněných ploch na okraji zástavby do krajinného lemu odvodňovacími žlaby
napojení na stávající řady STL plynovodů
[B2.2]
22,00
11,00
11,00
VĚTEV „1" (MK-D1p 22/7/20)
OV (mateřská škola,LDN volnočasové aktivity)
OV (domov důchodců)
26PS
RD
RD
Roztoky, MUDr.Tichého
Bus:359
BUS
[V2.1]
OV (lékařský dům)
MUDr. Tichého
doplnění trafostanic pro navrhované stavební bloky
VĚTEV „2" (MK-D1 6,5/20)
5.50
doplnění rozlivných ploch na horním toku Žalovského potoka
RD
RD
RD
Seržanta Hniličky
RD
RD
Felklova
12PS
[B1.2/III.]
BD
parter
BD
[B1.1/III.]
parter
BD
BD
průchod
parter
BD
parter
BD
Čáslavského
26PS
VĚTEV „C" (MK-D1p 12/20)
Bernášková
3 RD
[V1.4/II.]
komunitní centrum kostel
[B1.5/II.]
RD/BD
Masarykova
RN1.2
VĚTEV „D" (MO2 8/6,5/30)
8,00
Dobrovolného
2 RD
RD
RD
RD
RD
RD
RD
[B1.6]
Roztoky, Masarykova
Bus:359
BUS
WO
WC
OH
SP
TS22
TS04
TS13
12PS
[B1.3/III.]
BD
parter
BD
RN1.1
OV (knihovna)
OV (kulturní sál)
[V1.1/II.]
has. zbrojnice průchod
RN1.2
27PS
21PS
15,00
10,00
5,00
VĚTEV „B" (MO2p 15/7/30)
OV (zázemí sportovišť)
RD
MUDr. Tichého
[B1.4/II.]
průchod
Roztoky, Solníky
Bus:359
BUS
Obránců Míru
VĚTEV „3" (MO2p 15/7/30)
BD
BD
průchod
47PS
Najdrova
12PS
Obránců Míru
Masarykova
mateřská škola
[V1.2/I.]
BD
napojení na stávající řady STL plynovodů
OV (škola)
VĚTEV „4" (MK-D1 6,5/20)
OV (sportovní hala)
48PS
Chelčického
TS30
RN1.3
OV(mateřská škola)
VĚTEV „5" (MO2 10/7/30)
[V1.3/I.]
5,50
VĚTEV „E" (MK-D1 5,5/20)
10,00
5,00
5,00
TS24
Sedláčkova
[B1.7]
RD
základní škola
úřad práce
mateřská škola
základní škola
TS29