

Všeobecná informace investora o plánované rekonstrukci komunikací v Žalově v r. 2014 - 15

Vážení obyvatelé Žalova,

jak jste již byli z různých pramenů informováni, zahájíme v nejbližší době kompletní rekonstrukci komunikací v ulicích Na Valech, Pod Řivnáčem a Wolkerova. Rekonstrukce bude spočívat ve vybudování nové splaškové kanalizace, včetně veřejné části přípojek pro obyvatele (od navrtávky po kontrolní šachtu na pozemku připojeného rezidenta), dále bude ve vybraných úsecích provedena rekonstrukce vodovodního řádu. Vlastní rekonstrukce nezpevněné komunikace pak obecně sestává z přiměřené odkopávky zeminy, přípravy potřebného podloží živičných povrchů, pokládky živičných povrchů vozovek, zbudování chodníku, parkovacích a zelených pásů a komplexního řešení odvodu a likvidace srážkových vod. O možnostech a postupu při napojování vašich domů na splaškový kanalizační systém jste již byli individuálně informováni. Akci zadalo a financuje město Roztoky, dodavatelem stavby je firma Eurovia CS, a.s.

Jakkoliv se jedná o poměrně komplikovanou a rozsáhlou stavbu, bude její organizace a provádění respektovat vaše oprávněné potřeby a budeme se snažit zásahy do vašeho každodenního života minimalizovat. Přirozeně se nelze vyhnout časově limitovaným omezením průjezdnosti jednotlivých úseků stavbou zasažených ulic a krátkodobým výpadkům v zásobování pitnou vodou.

Celá stavba je geograficky a organizačně rozdělena do několika etap (úseků) tak, aby nutná omezení zasahovala vždy co nejmenší délku ulic, po co nejkratší dobu. Minimálně týden před zahájením stavební činnosti v daném úseku zde bude umístěno dopravní značení vyjadřující charakter dopravních omezení a dobu jejich platnosti. Zároveň obdrží místní obyvatelé příslušnou informaci do schránek. Po dobu dopravní uzávěry úseku bude ve spolupráci firem Eurovia a Regios zabezpečen standardní svoz komunálního odpadu. Grafické znázornění níže uvedených úseků jsme vám dali k dispozici na městské stránky.

První etapa: ulice Na Valech mezi křižovatkami s ulicemi U Háje a Wolkerova; Pod Řivnáčem od křižovatky s ulicí U Háje po úroveň č. p. 1484. Plánováno od: 24. 9. do: 20. 10. 2014

Druhá etapa: Wolkerova od úrovně č.p. 1259 po křižovatku s ulicí na Valech; ulice Na Valech od křižovatky s ulicí Wolkerova po cca úroveň č. p. 2226. Plánováno od: 21. 10. do: 31. 12. 2014.

Třetí etapa: ulice Na Valech od č. p. 2226 po č. p. 1484 v ulici Pod Řivnáčem; ulice Wolkerova na úrovni č. p. 1259 po křižovatku s ulicí U Háje. Plánováno od: 1. 3. 2015

Časový plán realizace jednotlivých etap je v tomto okamžiku orientační. Skutečný průběh stavby bude pochopitelně závislý na lokálních geologických podmínkách a na počasí. O případných posunech realizačních termínů budete průběžně informováni zhotovitelkou firmou.


Vážení obyvatelé Žalova, předem se omlouváme za vzniklé nepohodlí, které, jak věříme, se nám společně podaří úspěšně překonat. Doufáme, že nakonec oceníte výsledky investiční činnosti ve vašich ulicích, které by měly podstatnou měrou přispět k výraznému zlepšení kvality bydlení ve vaší lokalitě.

S pozdravem



RNDr. Ján Polák, ved. OSRMŽP MÚ Roztoky

I. etapa

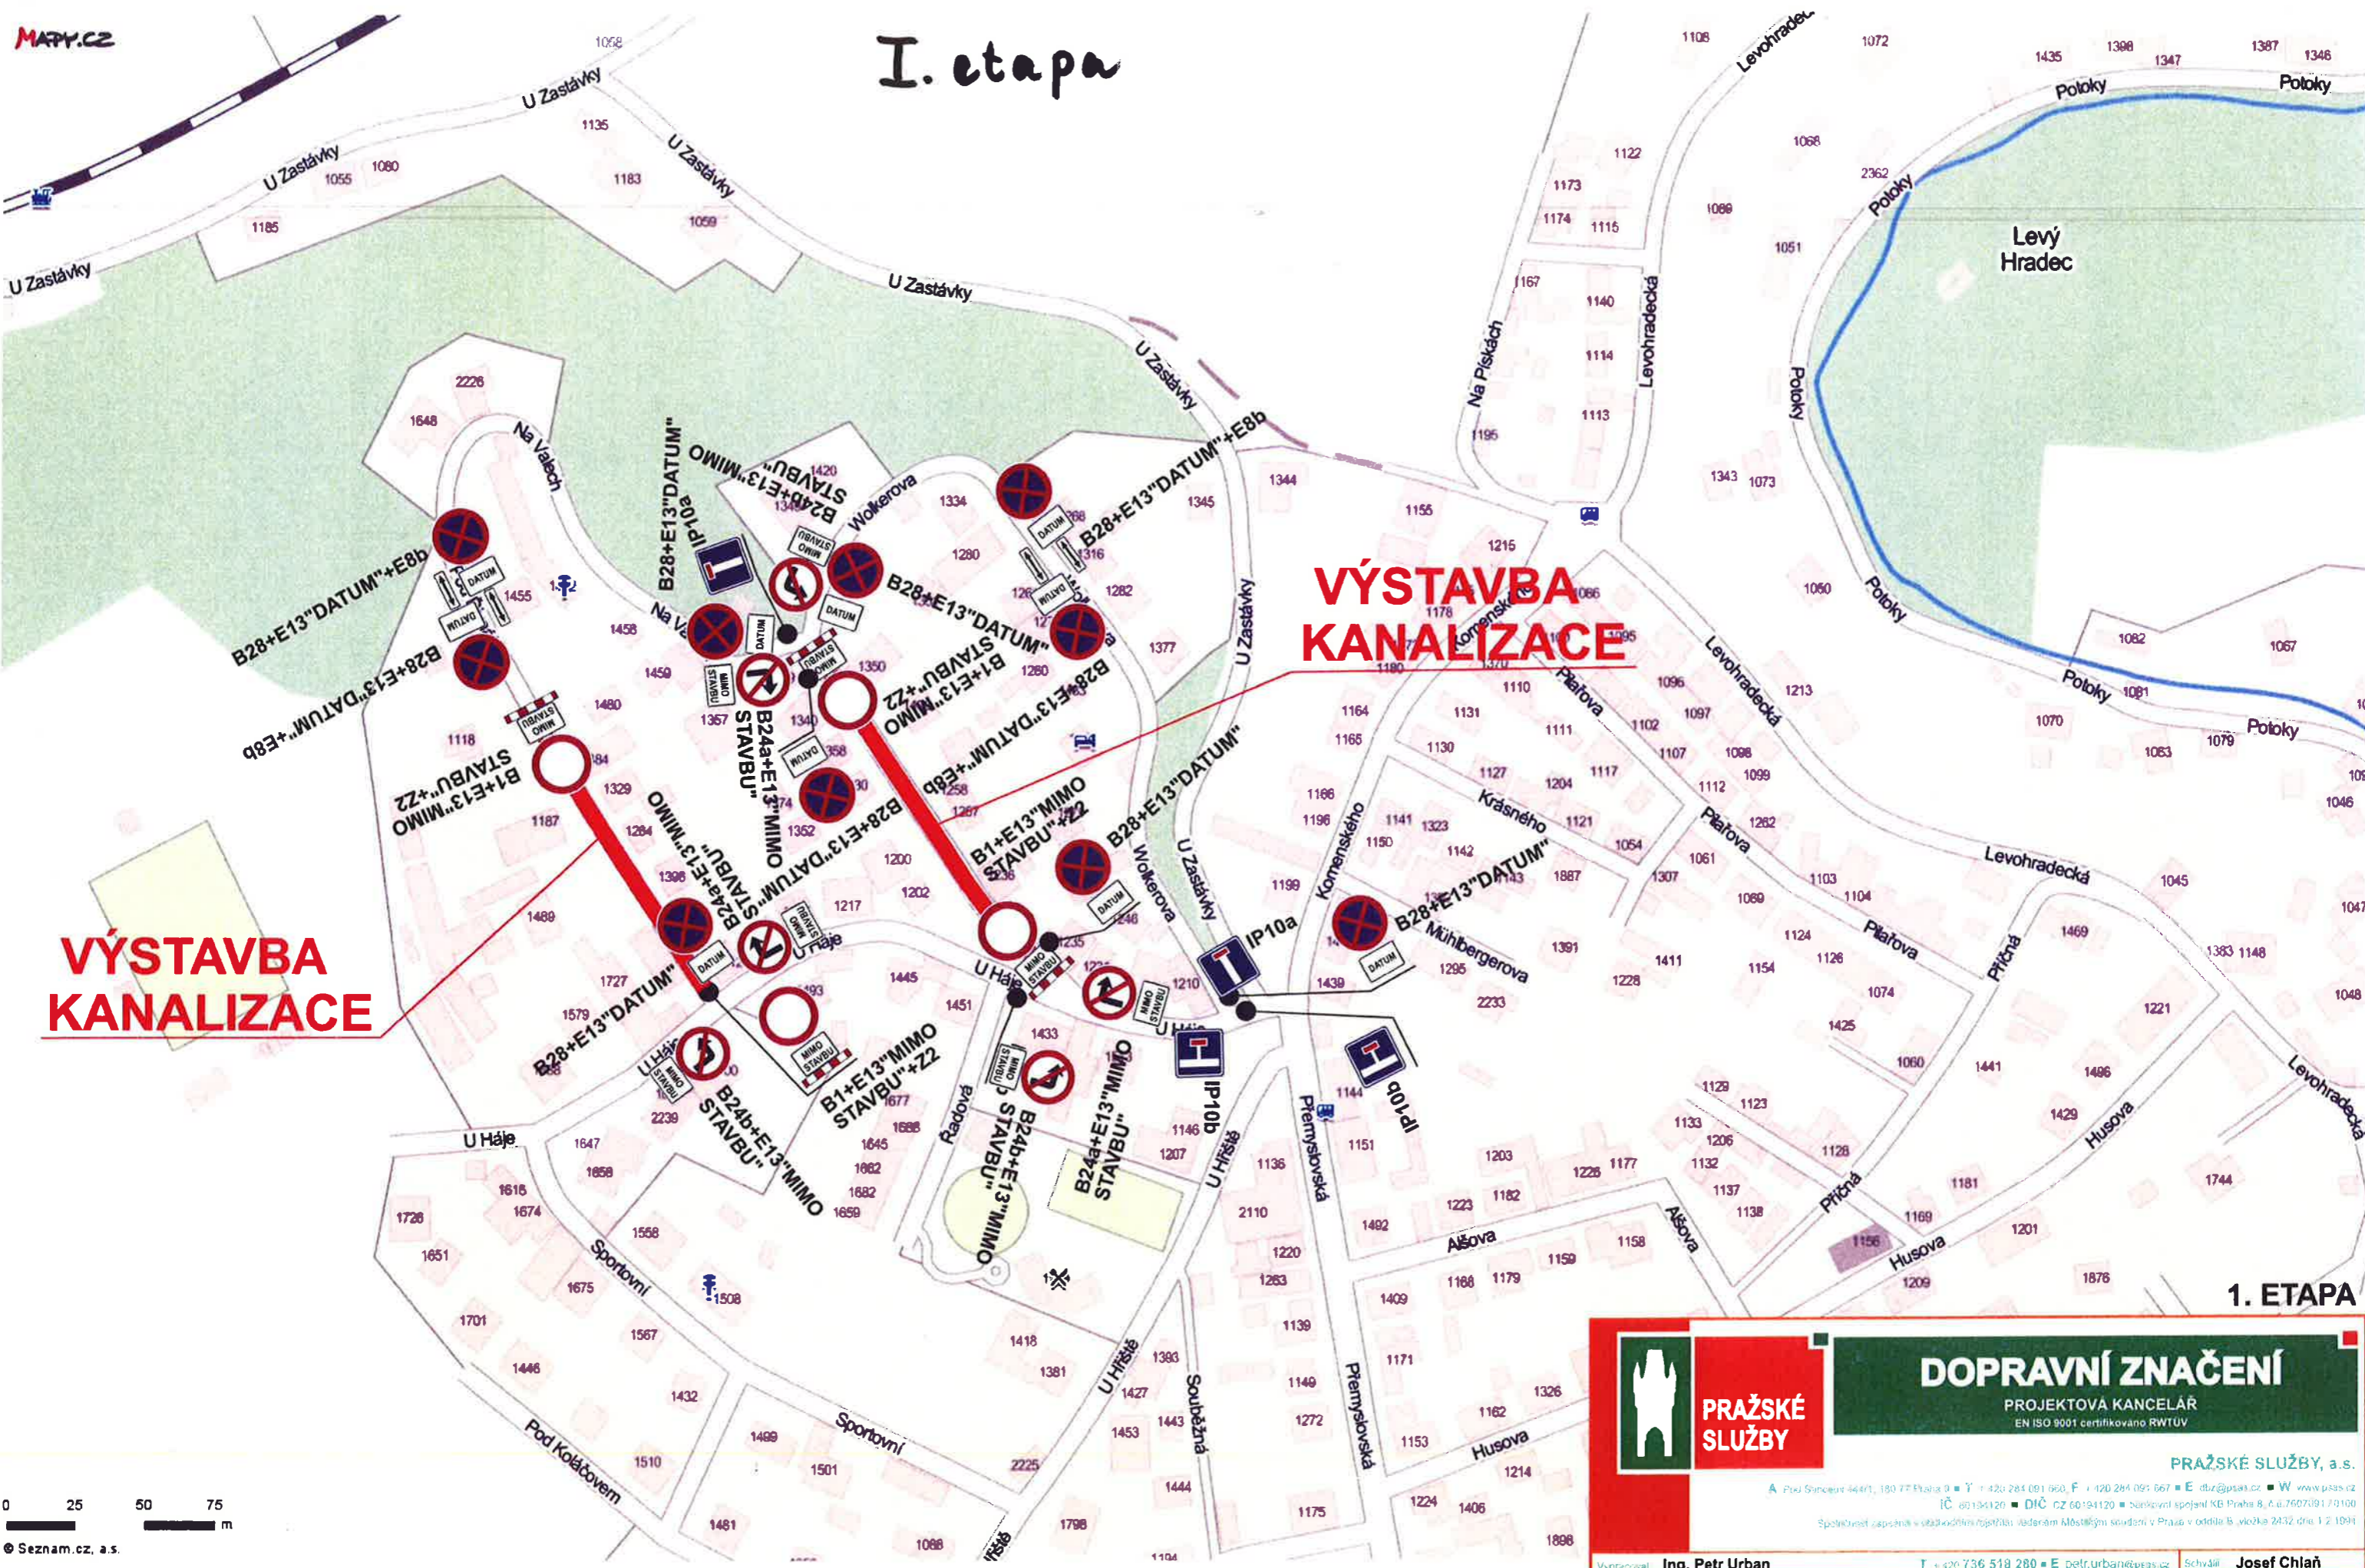

VÝSTAVBA KANALIZACE

VÝSTAVBA KANALIZACE

1. ETAPA



© Seznam.cz, a.s.

DZ B28 OSADIT 7 DNÍ PŘED ZAČÁTKEM PRACÍ!
VÝKOPY NUTNO OHRADIT ZÁBRANAMI SE Z2!



**PRAŽSKÉ
SLUŽBY**

DOPRAVNÍ ZNAČENÍ



PROJEKTOVÁ KANCELÁŘ
EN ISO 9001 certifikováno RWTUV

PRAŽSKÉ SLUŽBY, a.s.

A Pod Sincov 44/1, 190 77 Praha 9 • T +420 284 091 660, F +420 284 091 667 • E daz@psas.cz • W www.psas.cz
 IČ 60134120 • DIČ CZ 60134120 • Bankovní spojení KB Praha 8, a.u.76070917/0100
 Společnost zapísaná v obchodním rejstříku: Úderym Městským soudem v Praze v oddíle B, vložka 2432 dne 12.10.94

Výpracoval: Ing. Petr Urban	T +420 736 518 280 • E petr.urban@psas.cz	Schválil: Josef Chlaň	Datum: 09/2014
Obydlenatel: Eurovia CS, a. s.		Měřilko:	
VÝSTAVBA KANALIZACE		Č. zakázky:	
- ul. Wolkerova, Na Valech, Pod Řivnáčem, Rostky		NÁVRH DIO	

II. etapa VÝSTAVBA KANALIZACE

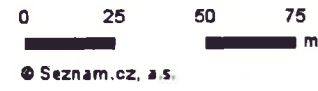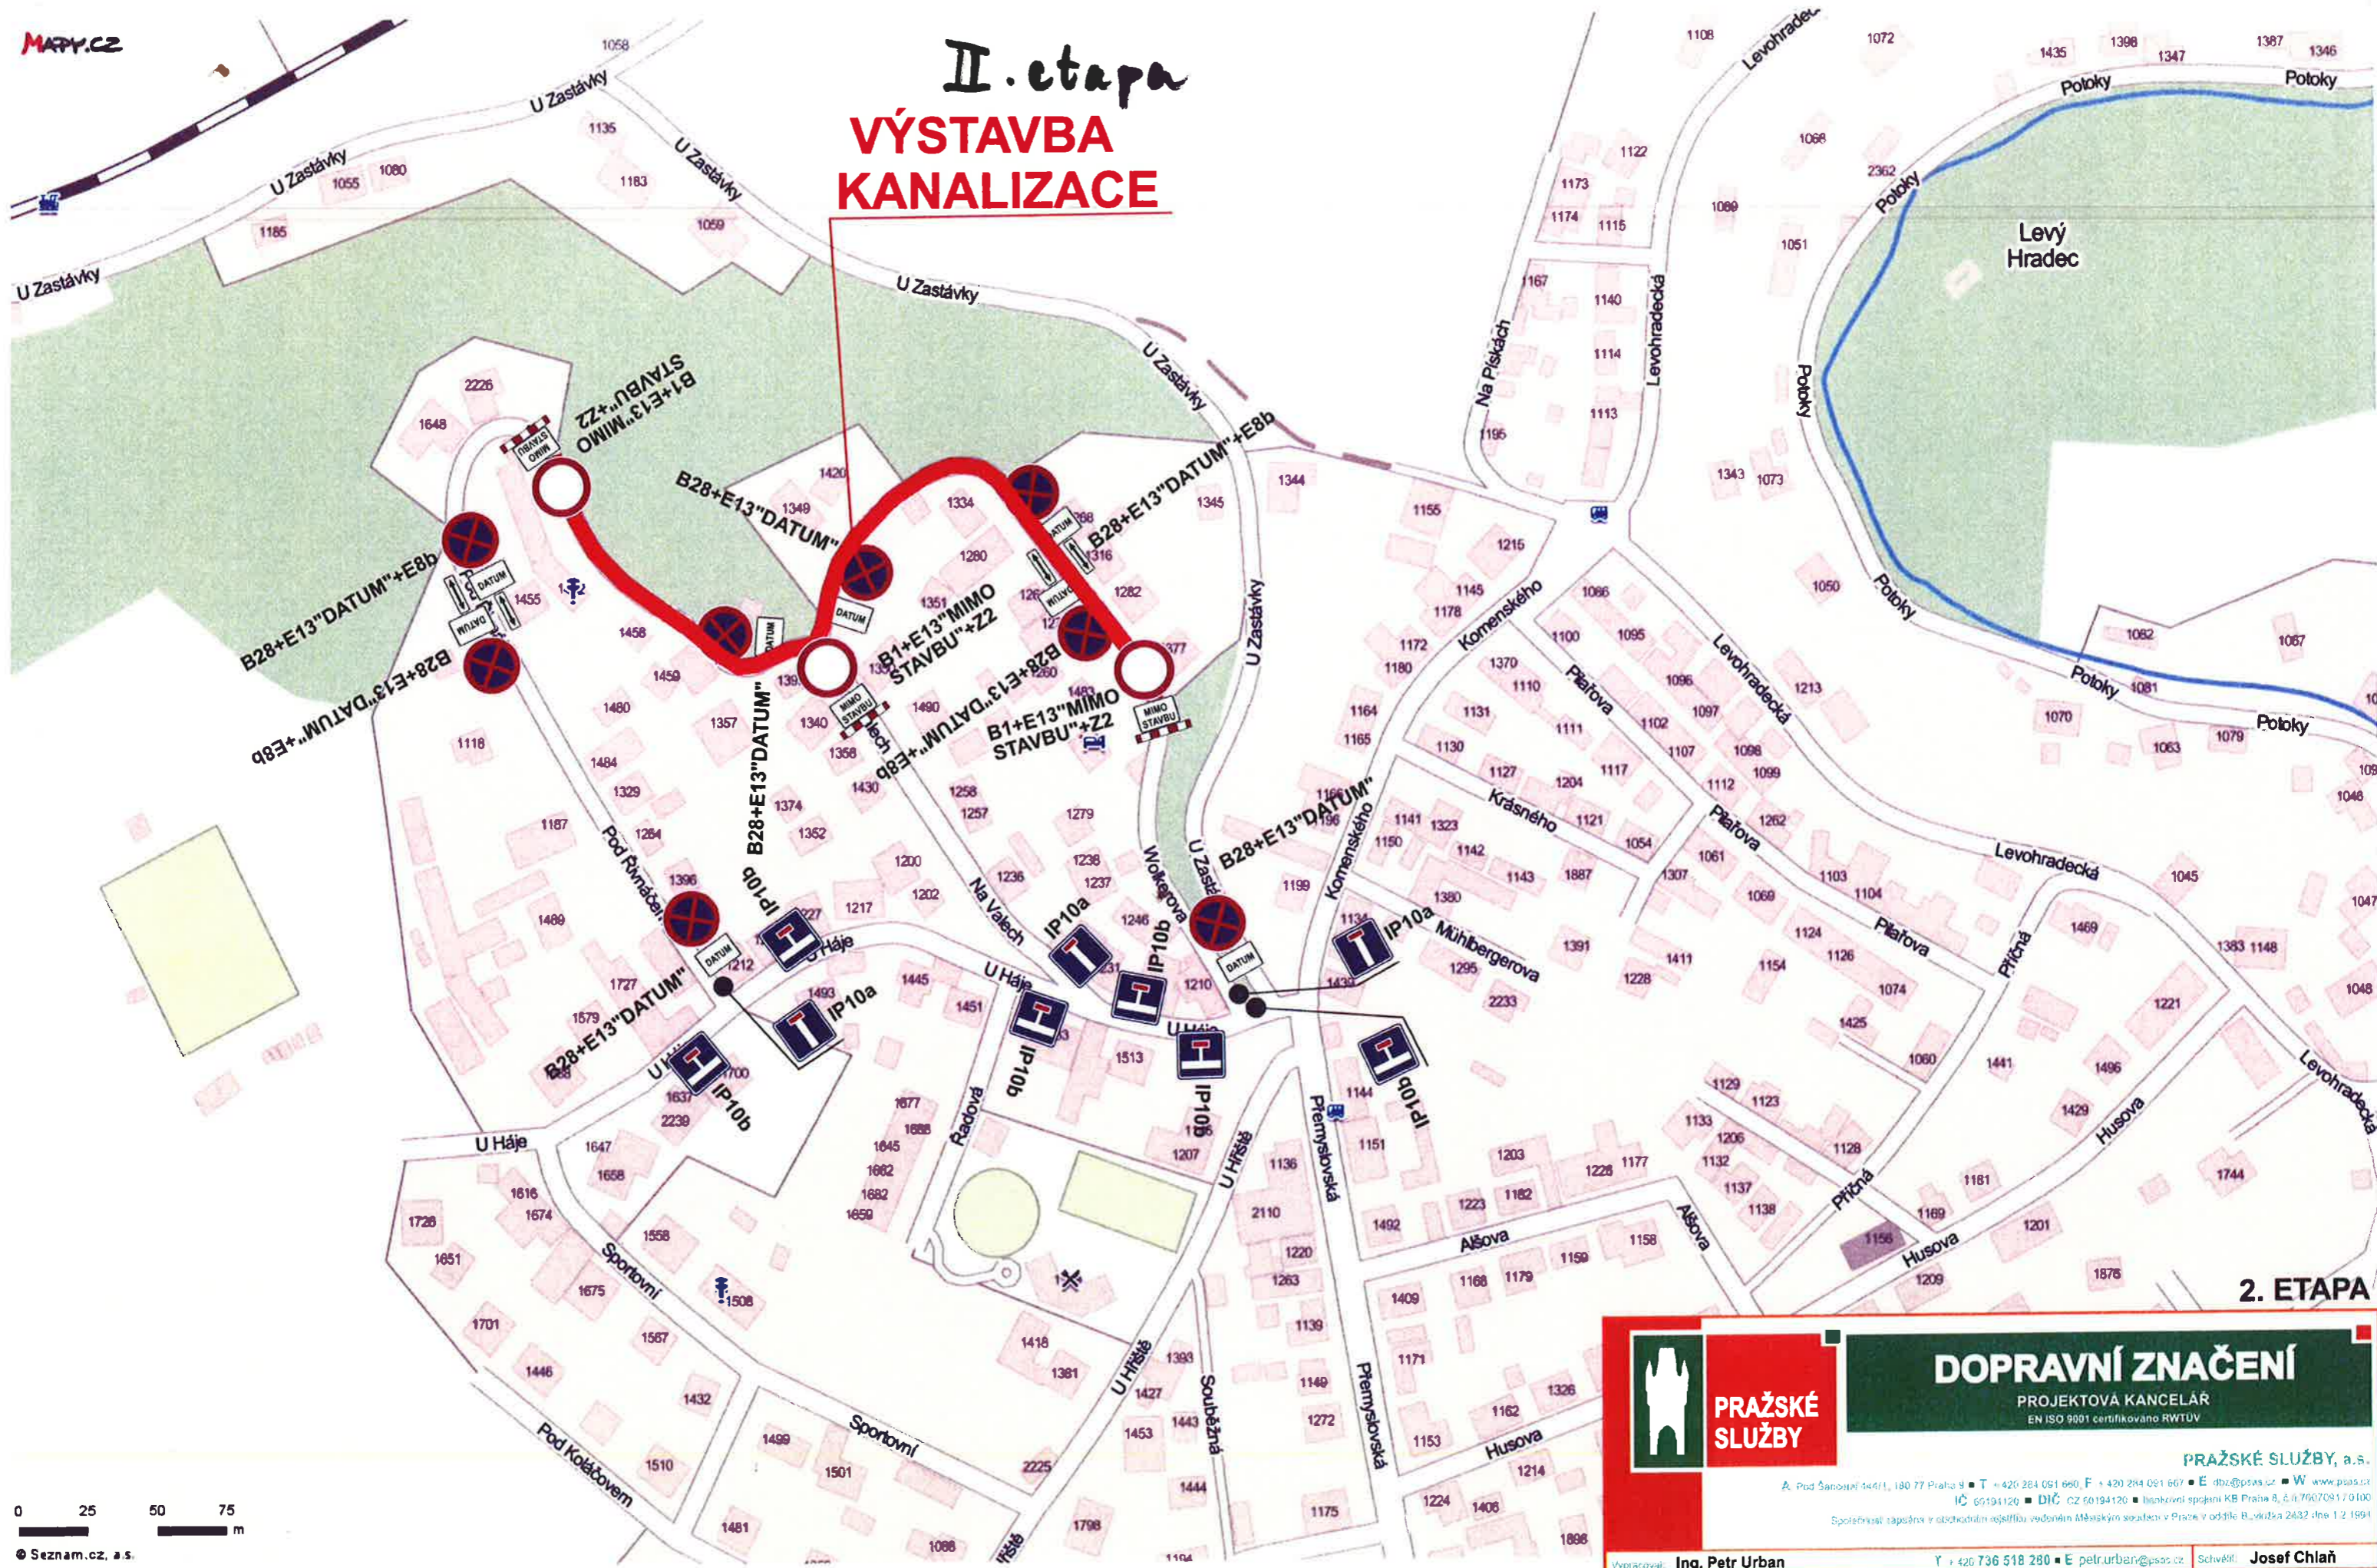

© Seznam.cz, a.s.

**DZ B28 OSADIT 7 DNÍ PŘED ZAČÁTKEM PRACÍ!
VÝKOPY NUTNO OHRADIT ZÁBRANAMI SE Z2!**



**PRAŽSKÉ
SLUŽBY**

DOPRAVNÍ ZNAČENÍ
PROJEKTOVÁ KANCELÁŘ
EN ISO 9001 certifikováno RWTUV

PRAŽSKÉ SLUŽBY, a.s.
Ž. Pod Šanovským 144/1, 190 77 Praha 9 • T +420 284 051 660, F +420 284 051 667 • E dbz@psas.cz • W www.psas.cz
 IČ 69194120 • DIČ CZ 60194120 • bankovní spojení KB Praha 8, a.s. 760709170100
 Společnost zapsaná v obchodním rejstříku, vedeném Městským soudem v Praze v odděle B, vložka 2432/Ine 12 1694

Výpracoval: Ing. Petr Urban	T + 420 736 518 280 • E petrurban@psas.cz	Schválil: Josef Chláň
Objednatel: Eurovia CS, a.s.		Datum: 09/2014
Název: VÝSTAVBA KANALIZACE - ul. Wolkerova, Na Valech, Pod Řivnáčem, Ržetok		Měřítko: Č. zábranky:
		NÁVRH DIO

III. etapa

VÝSTAVBA KANALIZACE

VÝSTAVBA KANALIZACE

3. ETAPA



© Seznam.cz, a.s.

**DZ B28 OSADIT 7 DNÍ PŘED ZAČÁTKEM PRACÍ!
VÝKOPY NUTNO OHRADIT ZÁBRANAMI SE Z2!**



**PRAŽSKÉ
SLUŽBY**

DOPRAVNÍ ZNAČENÍ
PROJEKTOVÁ KANCELÁŘ
EN ISO 9001 certifikováno RWTUV

PRAŽSKÉ SLUŽBY, a.s.
A: Ploš Saracovní 444/1, 180 77 Praha 9 • T: +420 284 091 950, F: +420 284 091 667 • E: d.z@psas.cz • W: www.pas.cz
IČ: 60194120 • DIČ: CZ 60194120 • bankovní spojení KB Praha 3, č.ú. 2670991/0100
Společnosti zapísána v obchodním rejstříku vedeném Městským soudem v Praze v oddíle B, vložka 2432 dne 1.2.1994

Vypracoval: Ing. Petr Urban	T: +420 736 516 280 • E: petr.urban@pas.cz
Objednatel: Eurovia CS, a.s.	Schválil: Josef Chláň
VÝSTAVBA KANALIZACE	
- ul. Wolkerova, Na Valech, Pod Rívnáčem, Rostky	
Datum: 09/2014	
Měřilko: _____	
Č. zakázky: _____	
NÁVRH DIO	